


DÍL 5

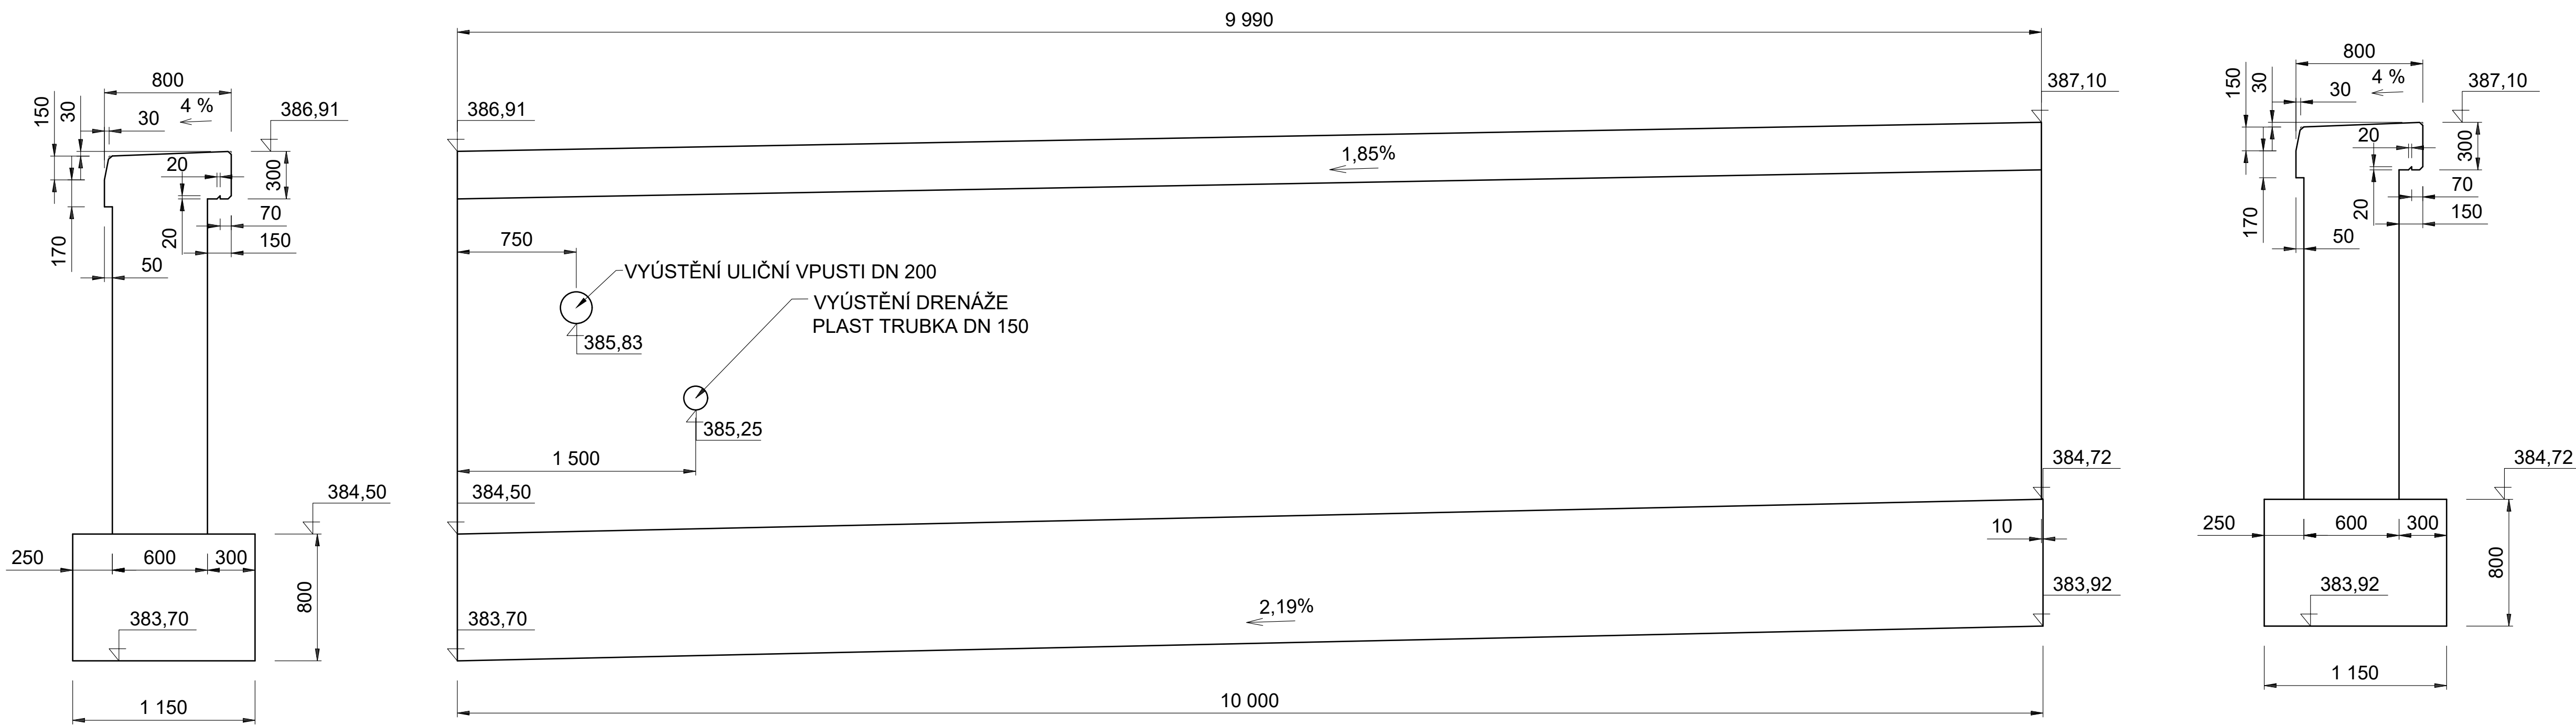

BETON C30/37-XF4
C25/30-XF3 ZÁKLAD
VÝZTUŽ 10 505

Výškový systém: BpV
Souřadnicový systém: JTSK

| | | | |
|---|------------------|-------------------------|-------------|
| Zodpovědný projektant | Ing. Pavel Starý | | |
| Vypracoval | Ing. Pavel Starý | | |
| Kreslil | Ing. Pavel Starý | | |
| Kraj: Pardubický | Oleš: Svitavy | Oleš: Bělá nad Svitavou | |
| Investor: Správa a údržba silnic Pardubického kraje | | | |
| Akce: | | Datum | I. 2022 |
| Opěrná zeď II/363 Bělá nad Svitavou | | Formát | 5x A4 |
| | | Měřítko | 1:25 |
| | | Stupeň | PDPS |
| Č. zakázky | | Č. přílohy: | Č. výkresu: |
| Příloha: Výkres tvaru – díl 5 | | 2. | 8. |