



DÍL 1

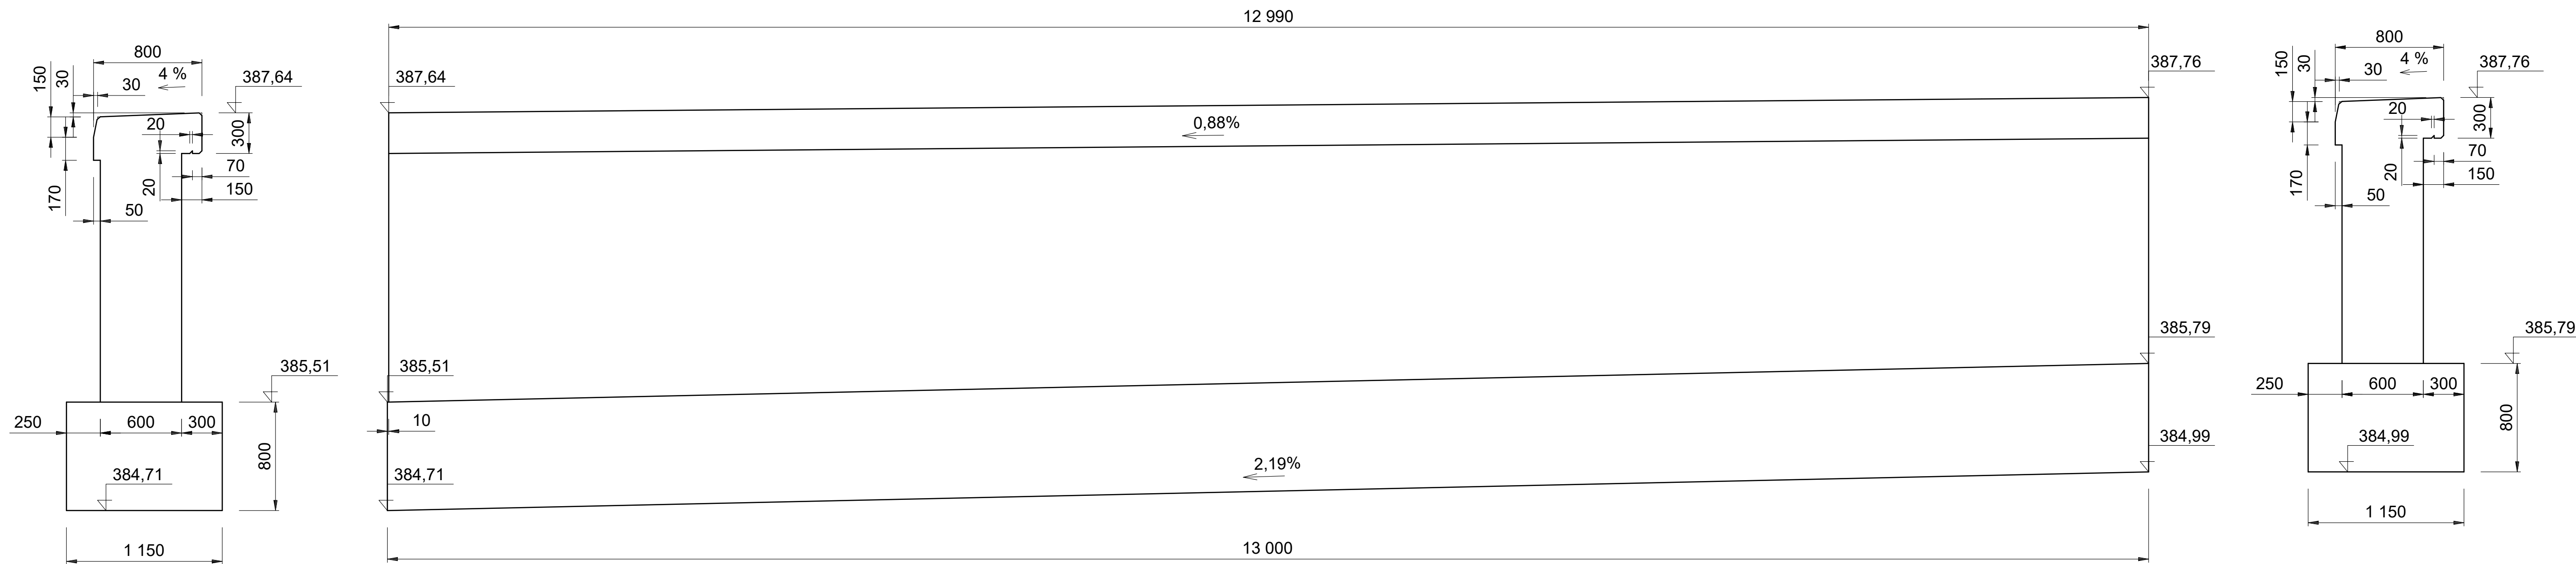

DÍL 2

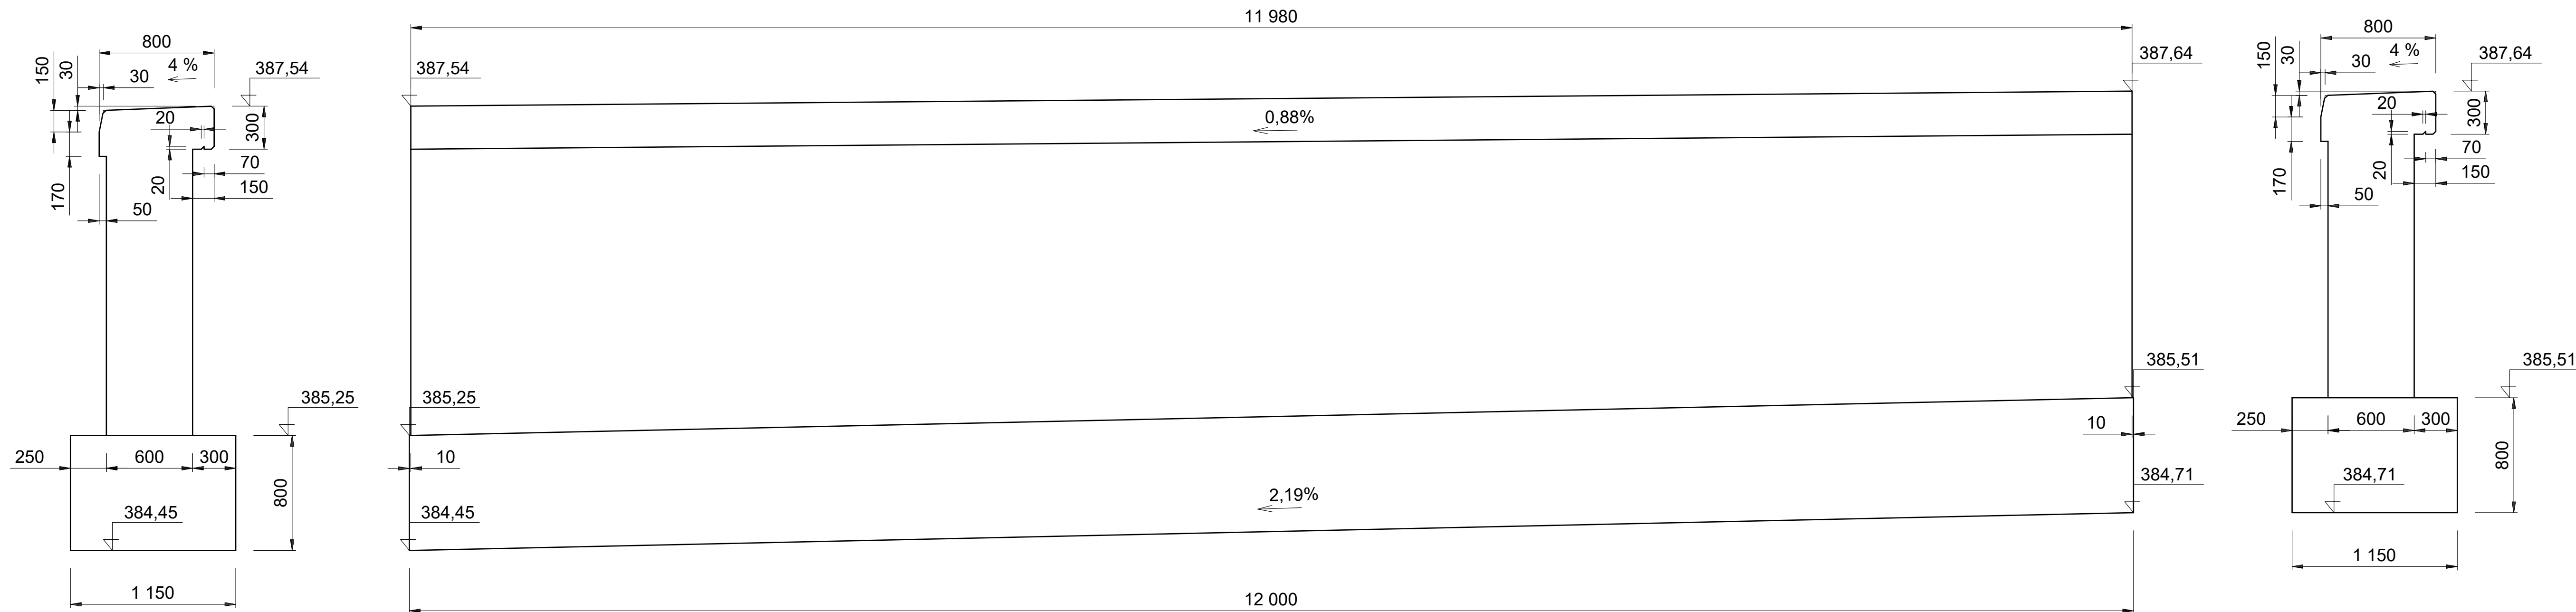

BETON C30/37-XF4
C25/30-XF3 ZÁKLAD
VÝZTUŽ 10 505

Výškový systém: BpV
Souřadnicový systém: JTSK

Zodpovědný projektant	Ing. Pavel Starý		Ing. Pavel Starý Věcov 98 532 44 Věcov tel.: 774602464		
Vypracoval	Ing. Pavel Starý				
Kreslil	Ing. Pavel Starý				
Kraj: Pardubický	Okres: Svitavy	Okres: Blatná nad Svitavou			
Investor: Správa a údržba silnic Pardubického kraje					
Akce:				Datum	I. 2022
Opěrná zeď II/363 Blatná nad Svitavou				Formát	10x A4
				Měřítko	1:25
				Stupeň	PDPS
				Č. zakázky	
Příloha:	Výkres tvaru – díl 1, 2			Č. přílohy:	Č. výkresu:
				2.	6.