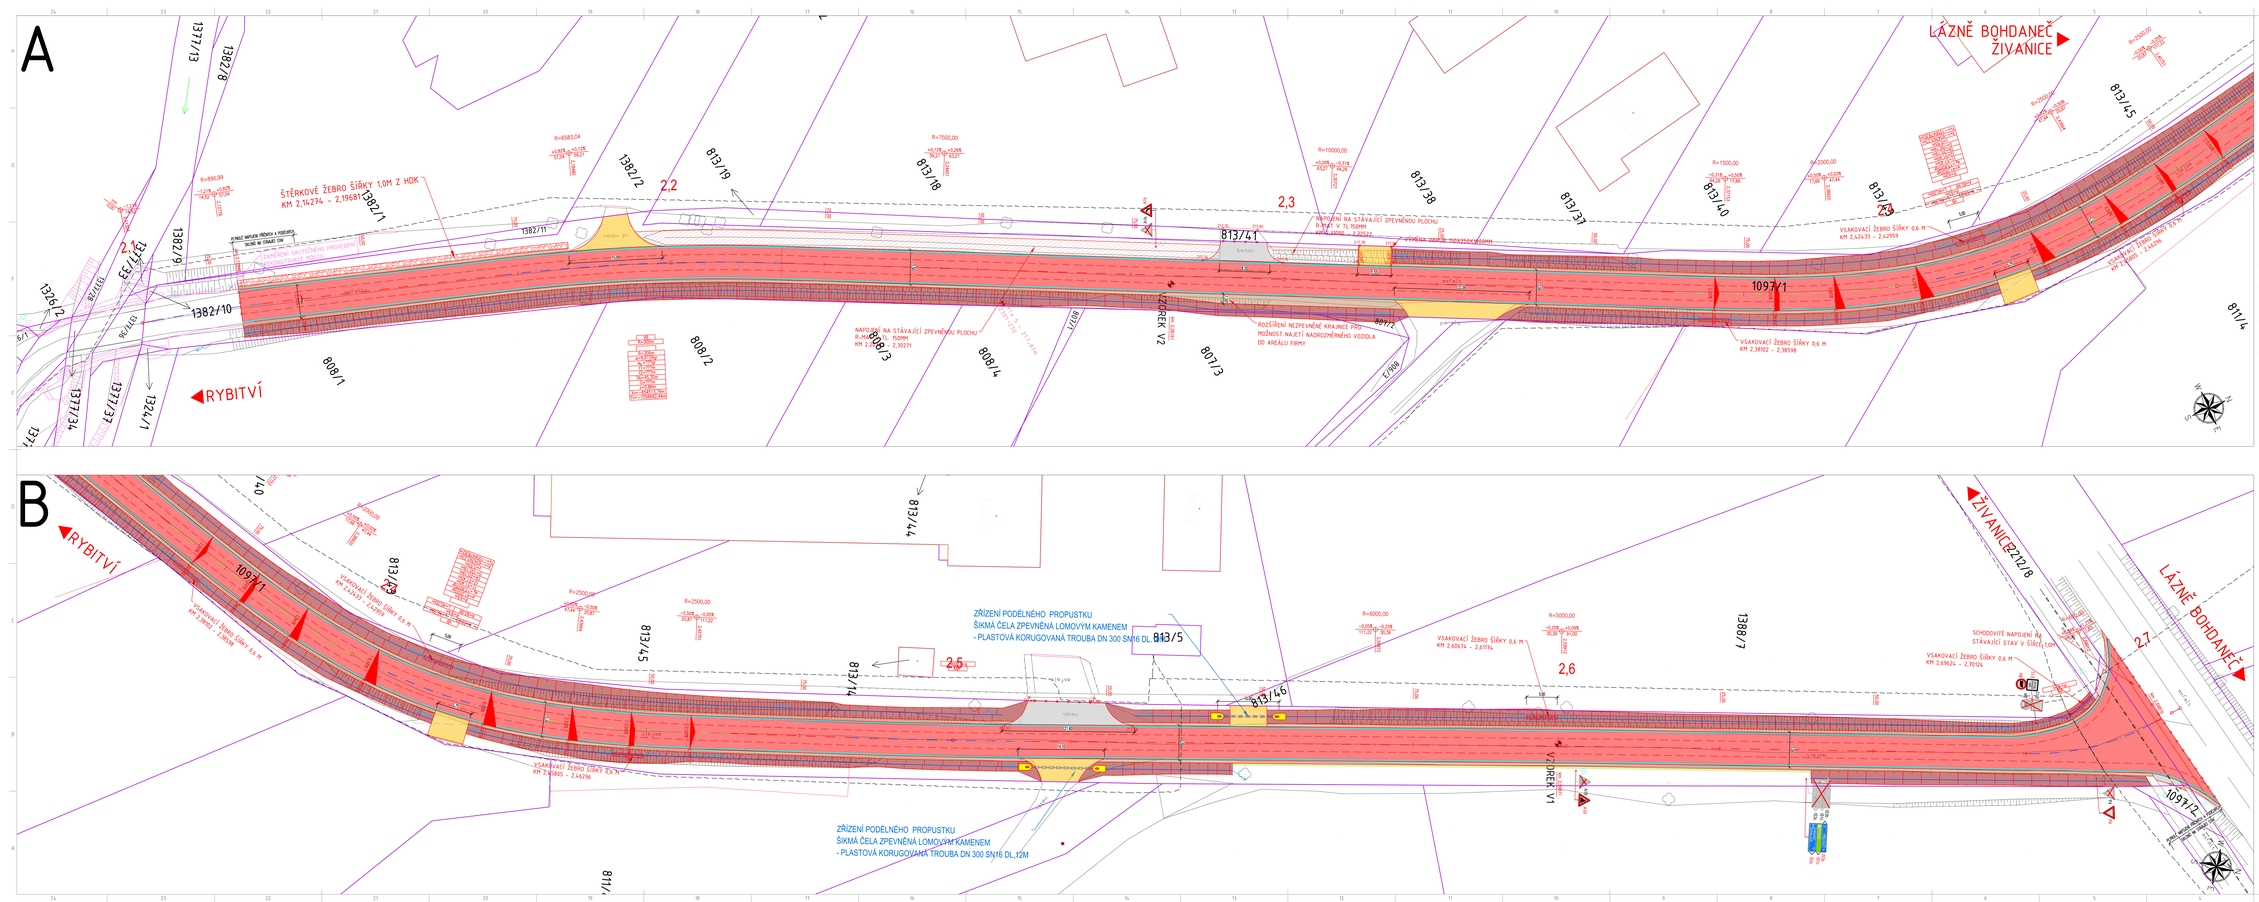
A
B
RYBITVÍ
LÁZNĚ BOHDANEČ
ŽIVANICE
ŠTĚRKOVÉ ŽEBRO ŠÍŘKY 1,0M Z HDK
KM 2,14274 - 2,19681
VSAKOVACÍ ŽEBRO ŠÍŘKY 0,6 M
KM 2,42433 - 2,42959
NAPOJENÍ NA STÁVAJÍCÍ ZPEVNĚNOU PLOCHU
R-PROFIL V TL.150MM
KM 2,30271
ROZŠÍŘENÍ NEZPEVNĚNÉ KRAJNICE PRO
MOŽNOST NAJETÍ NADROZMĚRNÉHO VOZIDLA
DO AREÁLU FIRMY
ZŘÍZENÍ PODÉLNÉHO PROPUSTKU
ŠIKMÁ ČELA ZPEVNĚNÁ LOMOVÝM KAMENEM
- PLASTOVÁ KORUGOVANÁ TROUBA DN 300 SN16 DL.12M
SCHODOVITÉ NAPOJENÍ NA
STÁVAJÍCÍ STAV V SÍŘCE 1,00M
VZDUŠNÍK V1
VZDUŠNÍK V2
VZDUŠNÍK V3
1097/1
1097/2
1382/1
1382/2
1382/9
1382/10
1387/11
1387/33
1387/34
1387/35
1387/36
1387/37
1387/38
1326/2
808/1
808/2
808/3
808/4
807/1
807/2
807/3
813/18
813/19
813/37
813/38
813/39
813/40
813/41
813/42
813/43
813/44
813/45
813/46
813/5
1398/7
811/4
KLÍČ LISTŮ ROZVŘENÍ
NOVÉ NAVRŽENÝ STAV
OSA KOMUNIKACE - PŘÍMÁ
OSA KOMUNIKACE - PŘECHODNICE
OSA KOMUNIKACE - SMĚROVÝ OBLOUK
KATASTR NEMOVITOSTÍ
REPROFILACE STÁVAJÍCÍHO PŘÍKOPU
PODÉLNÝ PŘÉVÝŠ PROPUSTEK
KÓTY - NOVÝ STAV
HRANA SANACE KRAJE VOZOVKY
VOZOVKA - ASFALTOVÝ BETON
SLAČNÍ PŘÍKOP
TĚLESO KOMUNIKACE V NÁSYPU
NEZPEVNĚNÁ KRAJNICE Š. 0,50M - PŘÉZVM
NEZPEVNĚNÝ S.Z.ZD. - PŘÉZVM
NAPOJENÍ NA STÁV. STAV - ASFALTOVÝ BETON
NAPOJENÍ NA STÁV. PARKOVACÍ STÁNÍ - ASFALTOVÝ BETON
PRŮBĚH INŽENÝRSKÝCH SÍTÍ JE ZAKRESLEN
DLE PODKLADŮ JEJICH SPRÁVCŮ.
PŘED ZAHÁJENÍM VEŠKERÝCH STAVEBNÍCH PRACÍ
JE NUTNO NECHAT VYTÝČIT INŽENÝRSKÉ SÍTĚ
LEGENDA - INŽ. SÍTĚ DVEMI STÁVAJÍCÍ
SILOVÉ VEDENÍ - VN NADZEMNÍ DO 35kV - ČEZ DISTRIBUCE A.S.
SDĚLOVACÍ KABEL - ČETIN A.S.
PLYNOVODNÍ ŘAD 57L - GASNET S.R.O.
KANALIZAČNÍ ŘAD + NEREGULEZNÍ - VAK PARDUBICE A.S.
Rozšíření vjezdového oblouku
