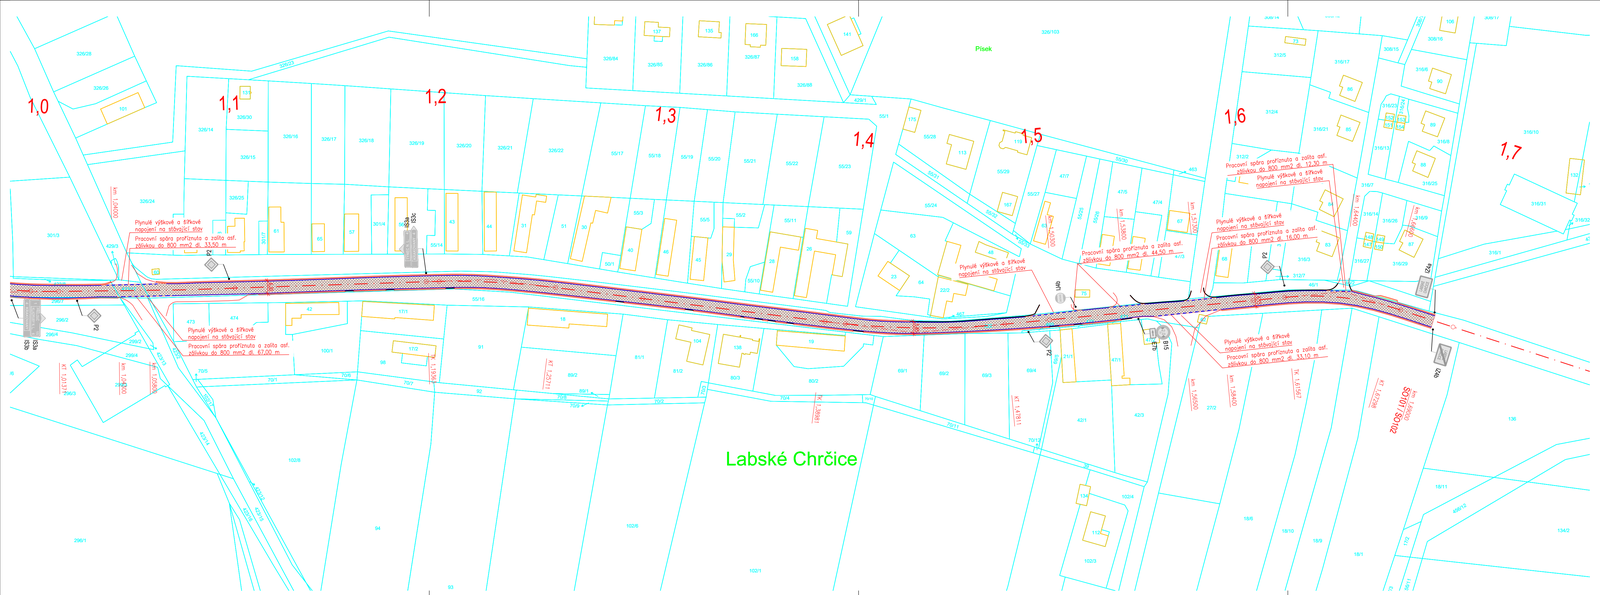
1,0
1,1
1,2
1,3
1,4
1,5
1,6
1,7
Písek
Labské Chrčice
SO 101
SSZ
Plynulé výškové a šířkové napojení na stávající stav
