

KŘÍŽOVATKA
III/29820 a III/29815



DRAŽKOV



SKLONOVÉ POMĚRY:

NIVELETA:

ZEMNÍ PLÁŇ:

SROVNÁVACÍ ROVINA:

ZMĚNA PŘÍČ. SKLONU:

KÓTY NIVELETY:


KÓTY TERÉNU:

STANIČENÍ:

ČÍSLA PŘ. ŘEZŮ:

VZDÁLENOST PŘ. ŘEZŮ:

SMĚROVÉ POMĚRY:

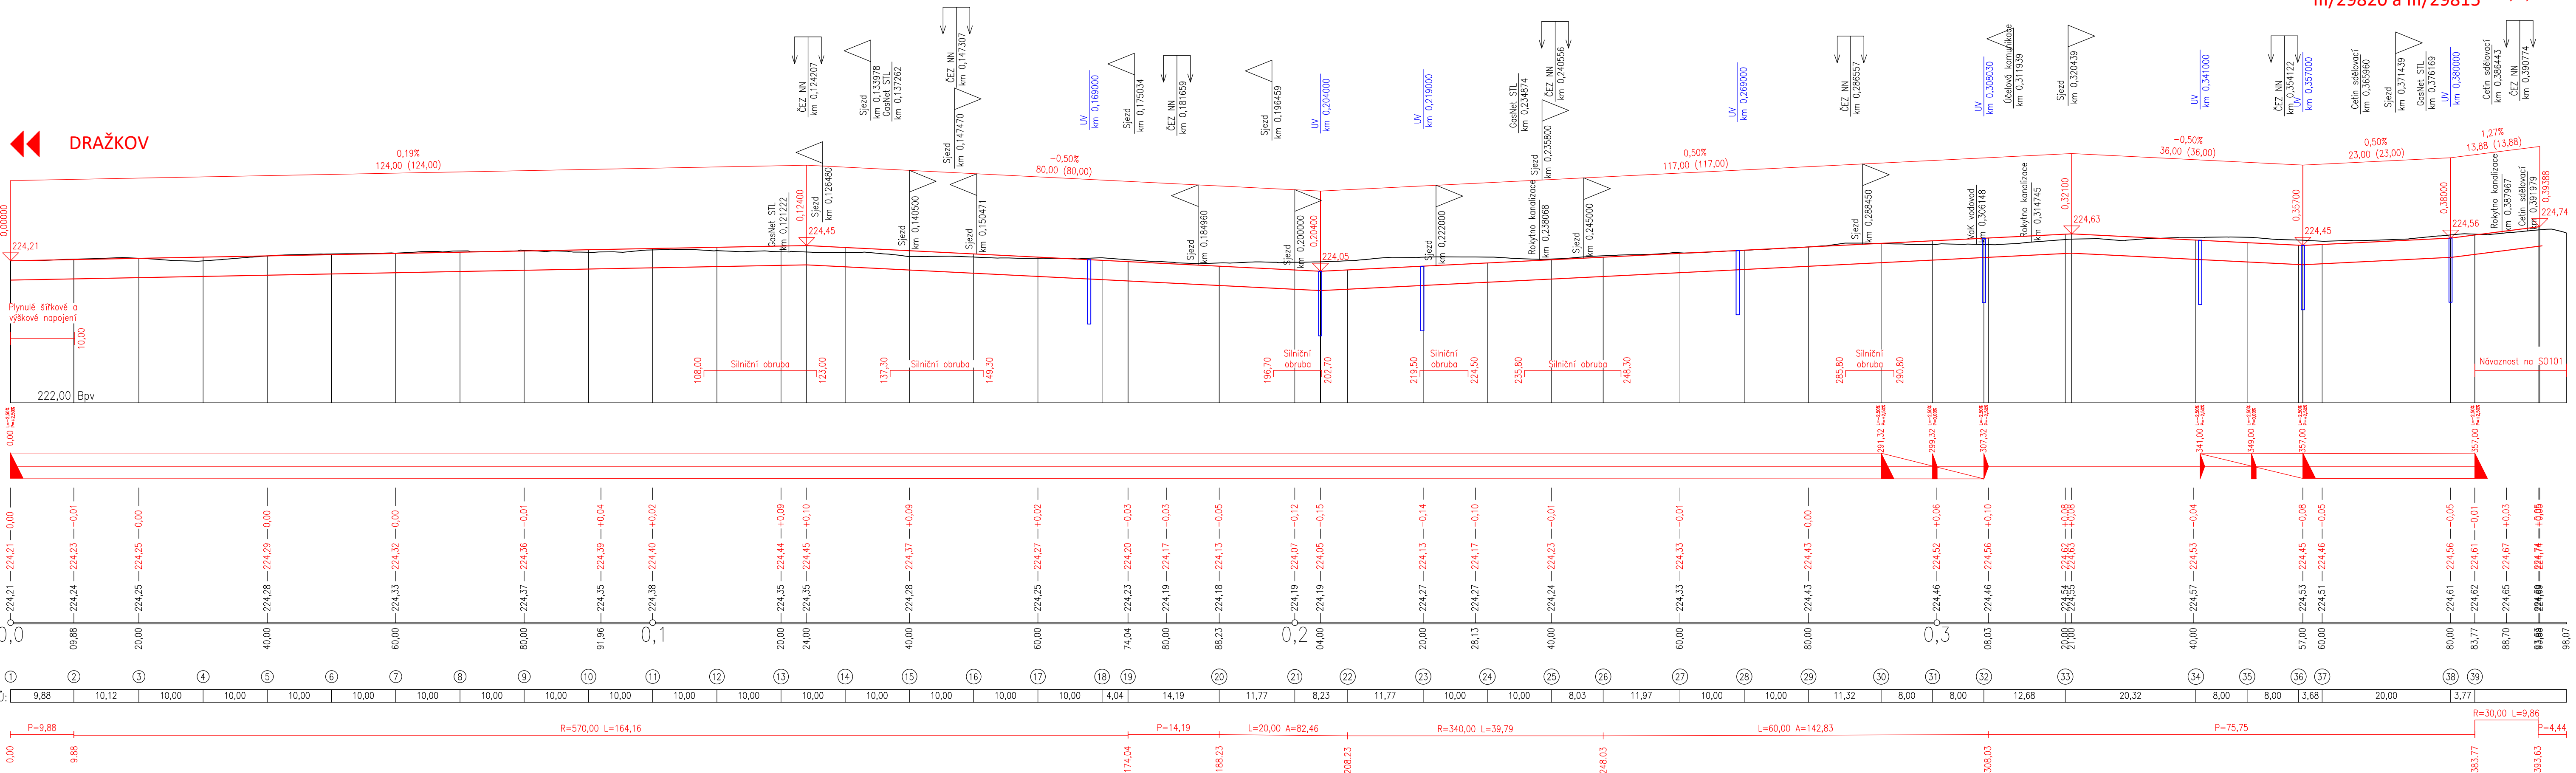

S-JTSK

PROJEKTANT:

Ing. Michal Švarc

Švarc

VYPRACOVAL:

Ing. Michal Švarc

Švarc

KONTROLOVAL:

Ing. František Haburaj, Ph.D.

Haburaj

Výškový systém B.p.v.

ZPRACOVATEL:

DSP a.s.

INVESTOR: Správa a údržba silnic Pardubického kraje, Doubravice 98, 533 53 Pardubice

KRAJ/OBEC: Pardubický kraj / Bohumileč

STAVBA: REKONSTRUKCE SILNIC III/29820 A III/29815

BOHUMILEČ

STAVEBNÍ OBJEKT: SO 103 - Silnice III/29815

NÁZEV PŘÍLOHY:

PODĚLNÝ PROFIL

ČÍSLO ZAKÁZKY:

FORMÁTY: 5 x A4

DATUM: 03.2023

STUPEŇ: PDPS

MĚŘÍTKO: 1:500/50

ČÁST: D.1.3

PŘÍL. Č.: 3

DOKUMENTACE LZE UŽÍVAT POUZE VE SMYSLU PŘÍSLUŠNÉ SMLOUVY O DÍLO, VÝKRES, ČI JEHO ČÁSTI, MUŽE BYT KOPÍROVÁN, NEBO JINÝM ZPŮSOBEM ROZŠŘOVÁVÁN, POUZE PO PŘEDCHOZÍM SOUHLASU ZPRACOVATELE.