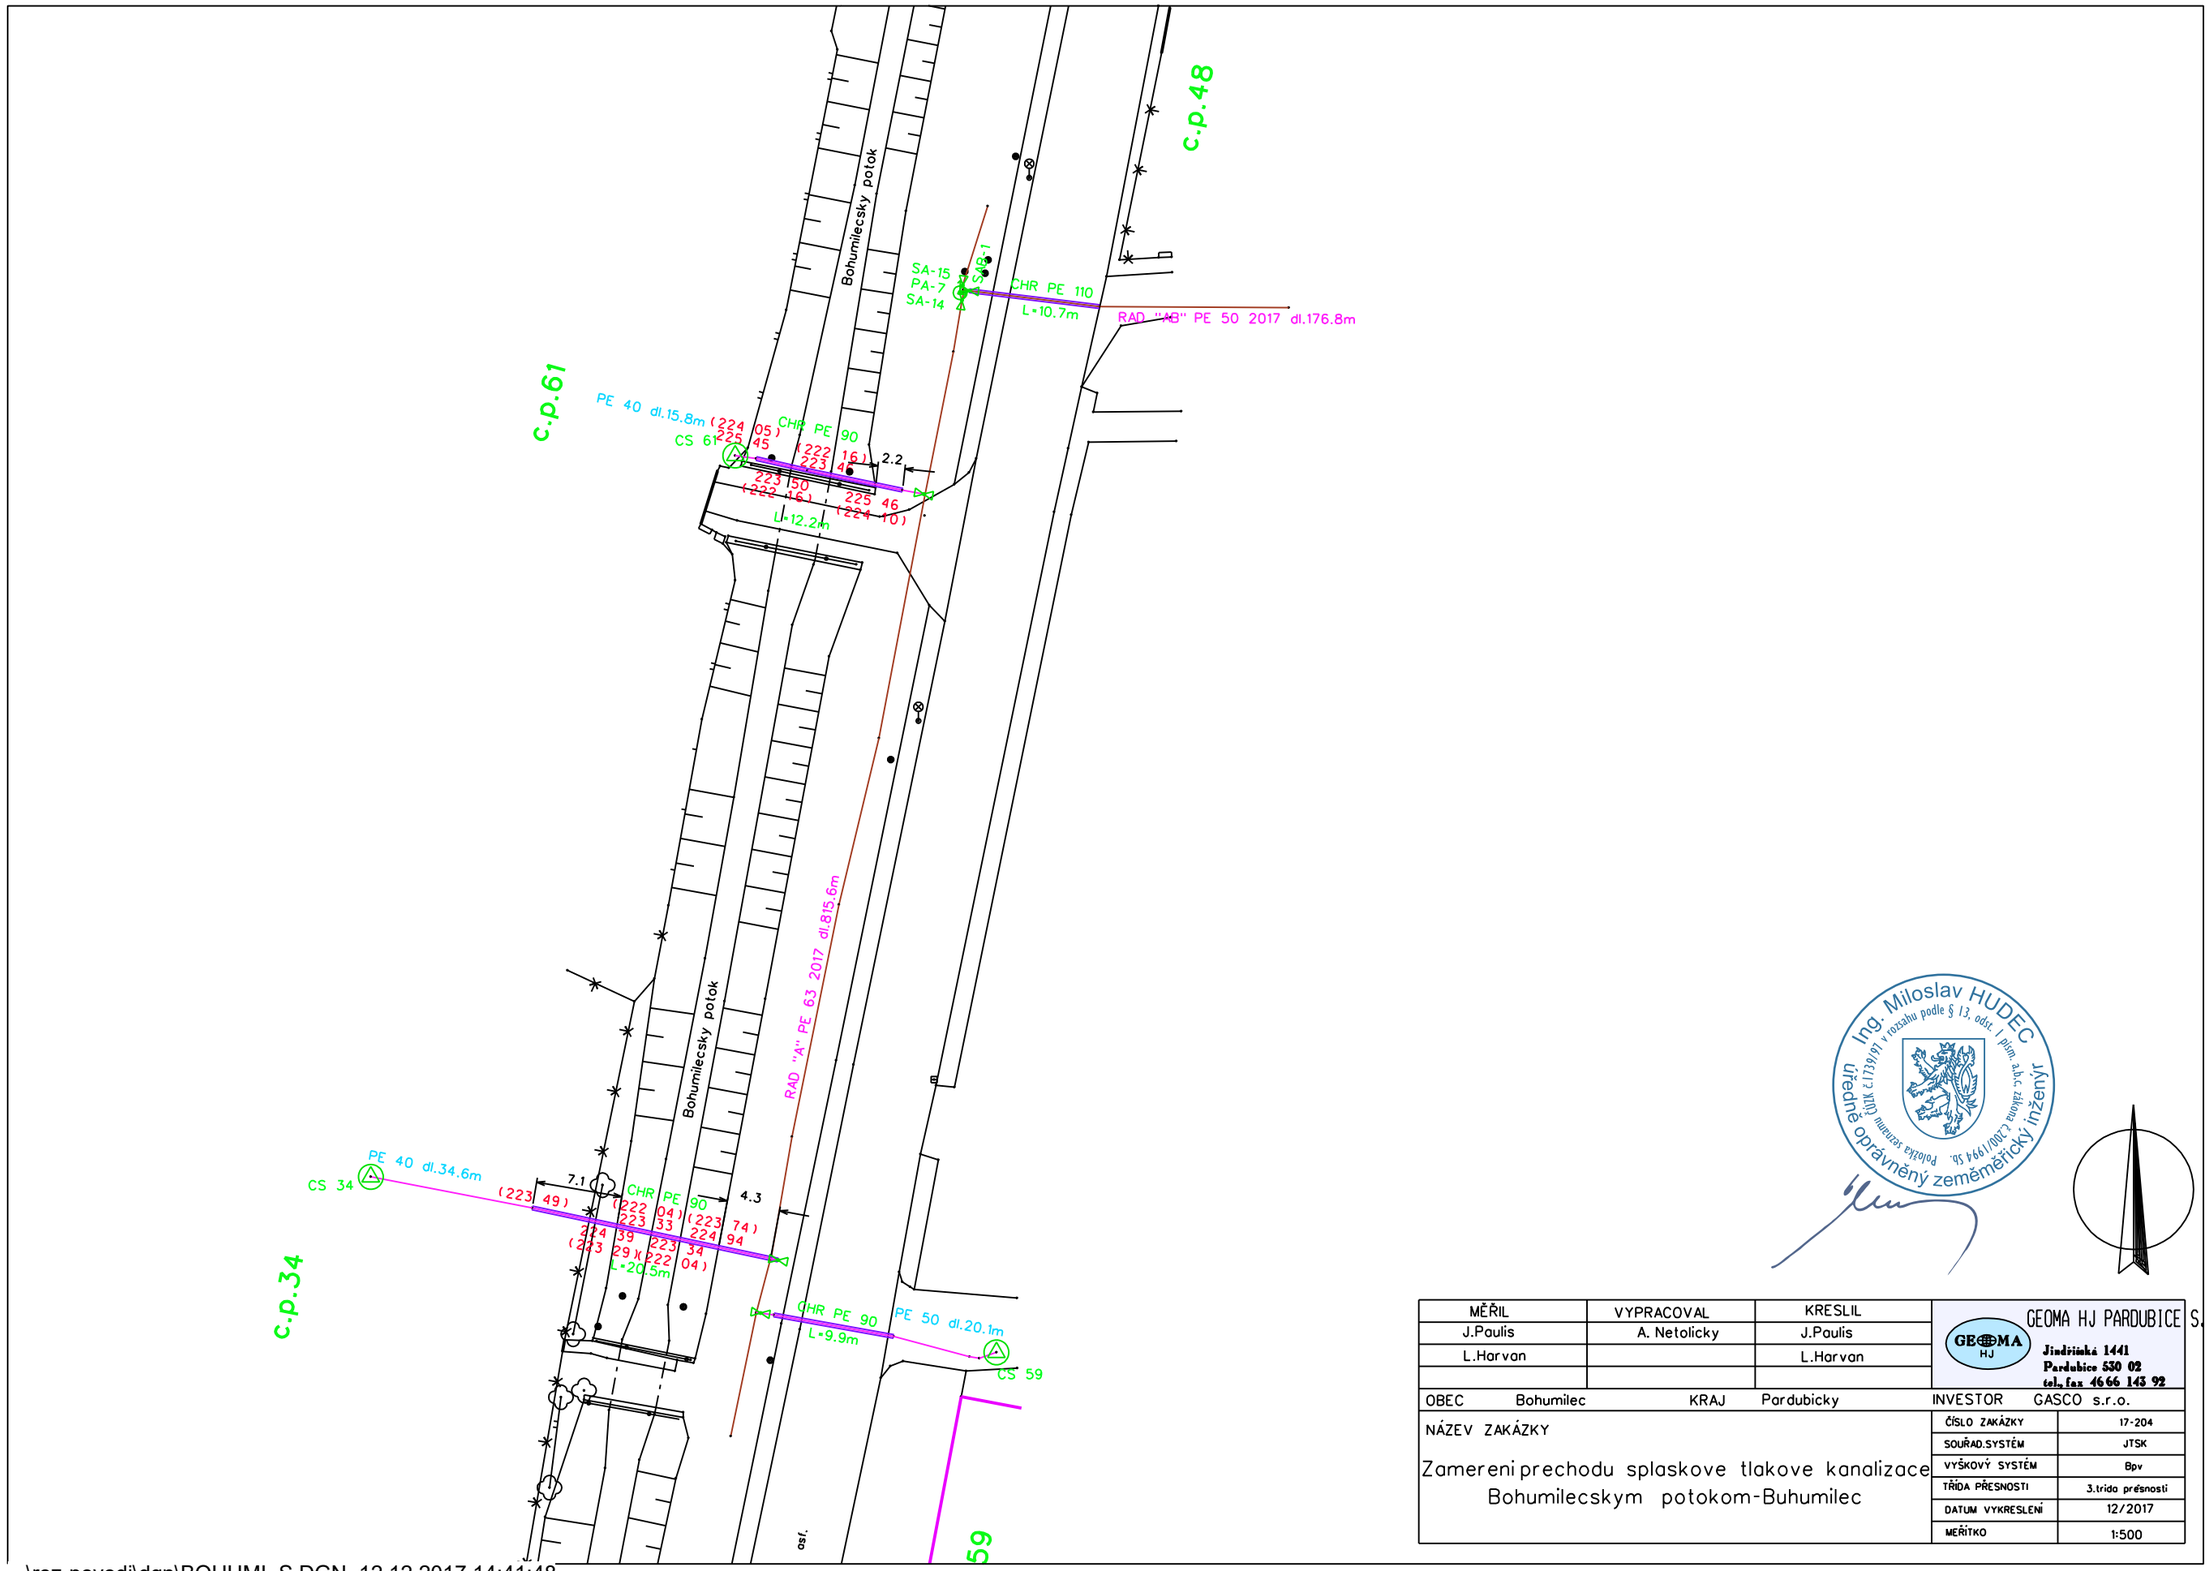

MĚŘIL	VYPRACOVAL	KRESLIL	GEOMA HJ PARDUBICE S.
J.Paulis	A. Netolicky	J.Paulis	Jindřišská 1441 Pardubice 530 02 tel., fax 4666 143 92
L.Harvan		L.Harvan	

OBEC Bohumilec KRAJ Pardubicky INVESTOR GASCO s.r.o.

NÁZEV ZAKÁZKY

Zamereni prechodu splaskove tlakove kanalizace Bohumilecskym potokom-Buhumilec

ČÍSLO ZAKÁZKY	17-204
SOUŘAD.SYSTÉM	JTSK
VYŠKOVÝ SYSTÉM	Bpv
TŘÍDA PŘESNOSTI	3.trida présnosti
DATUM VYKRESLENÍ	12/2017
MĚŘÍTKO	1:500

...\rez-povodi\dgn\BOHUMI_S.DGN 12.12.2017 14:41:48