


Podrobný podélný profil: POD_PROFIL_CELA TRASA M 1:100/10
Rozsah: km 0,00000 - km 3,26378

KRAJ:
KATASTRÁLNÍ ÚZEMÍ:

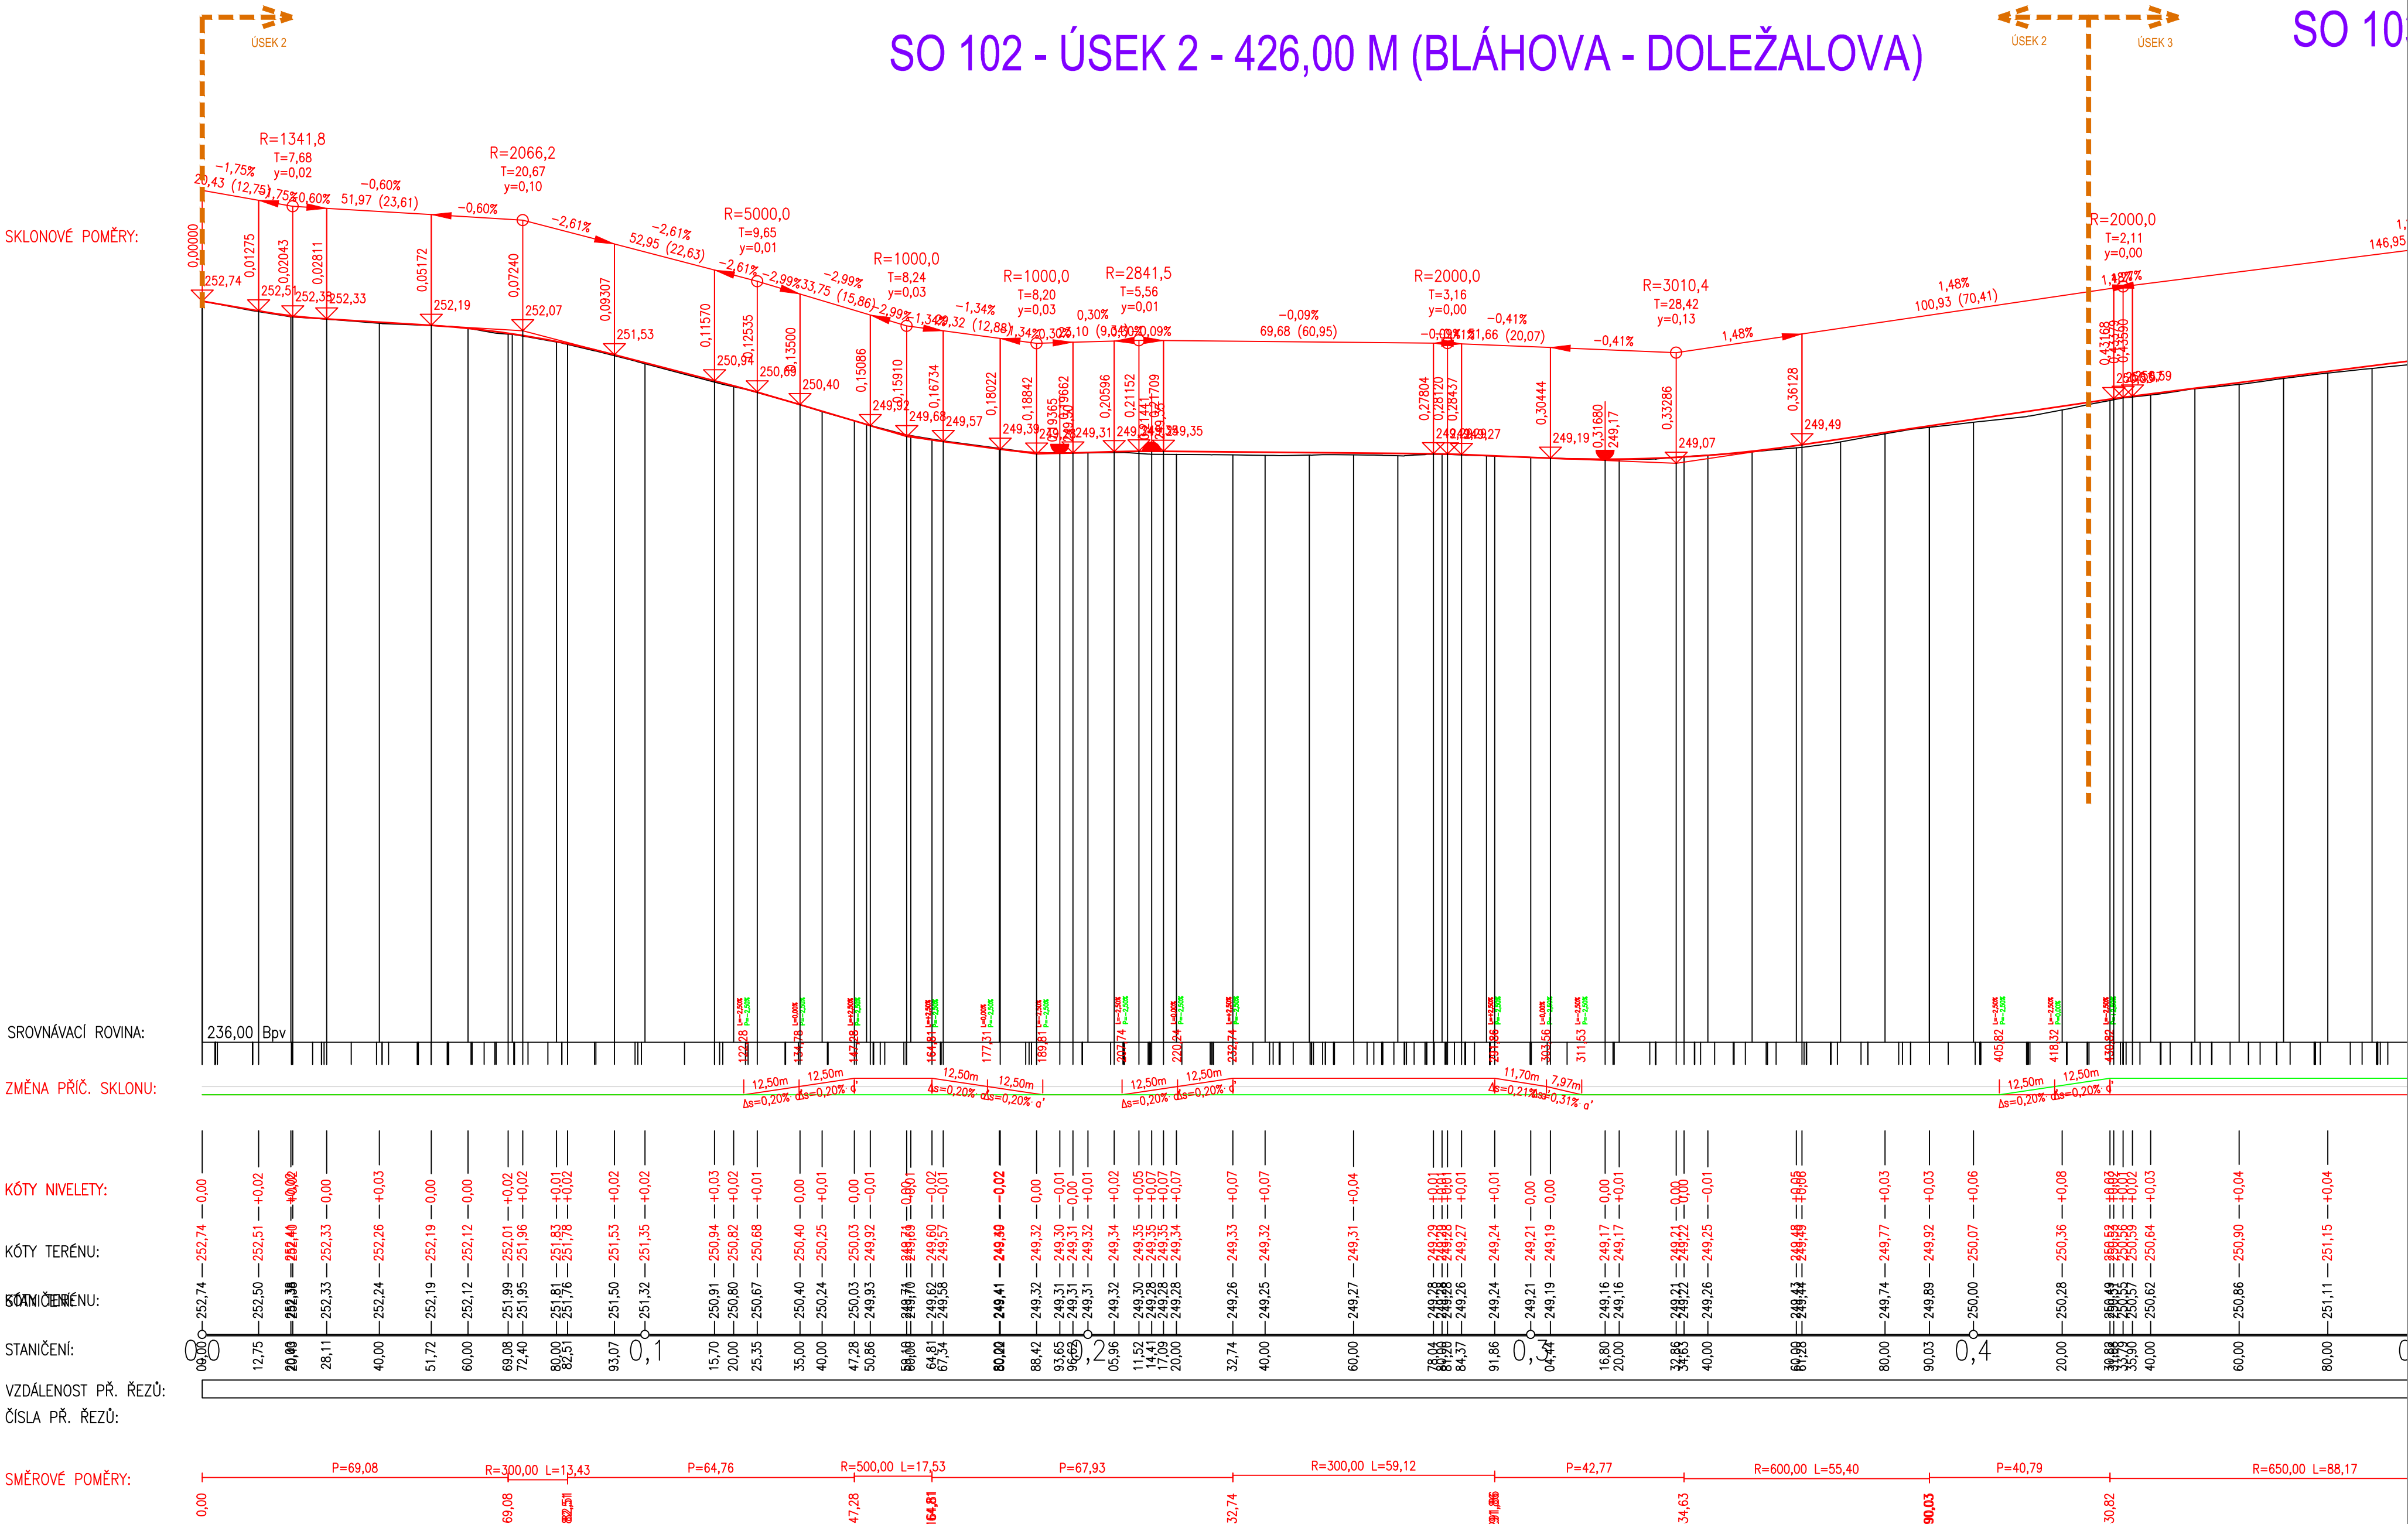

Generální projektant:



PRODIN A.S.
K VÁPENCE 2745
530 02 PARDUBICE

www.PRODIN.CZ
DIČ: C225292161
IČO: 25292161

Zpracovatel dílčí části dokumentace: Souřadnicový systém S-JTSK, Výškový systém Bpv

Vypracoval: Jana Förstlová Z odp. projektant: Jana Förstlová Kontroloval: Ing. Michal Hornýš

Kraj: Pardubický Traťový úsek/Obec: OSTŘEŠANY

Investor: SÚS PK Doubravice 98,533 53 Pardubice, Obec Osířešany

Akce: SO 102.1-SILNICE-ÚSEK 2(UL.BLÁHOVA-DOLEŽALOVA)

Formát: 8A4

Datum: 03/23, AKT. 12/2024

Účel: PDPS

Č. zakázky: 3110-21-067,169

Změna: Č. kopie

Měřítka: 1:1000/100

Obsah výkresu: Část dokumentace Č. výkresu

PODÉLNÝ PROFIL - ÚSEK 2 D. 1.1.2 B.2