


SITUACE DOTČENÝCH POZEMKŮ – DÍL 1.
1:1000

LIST - 1.

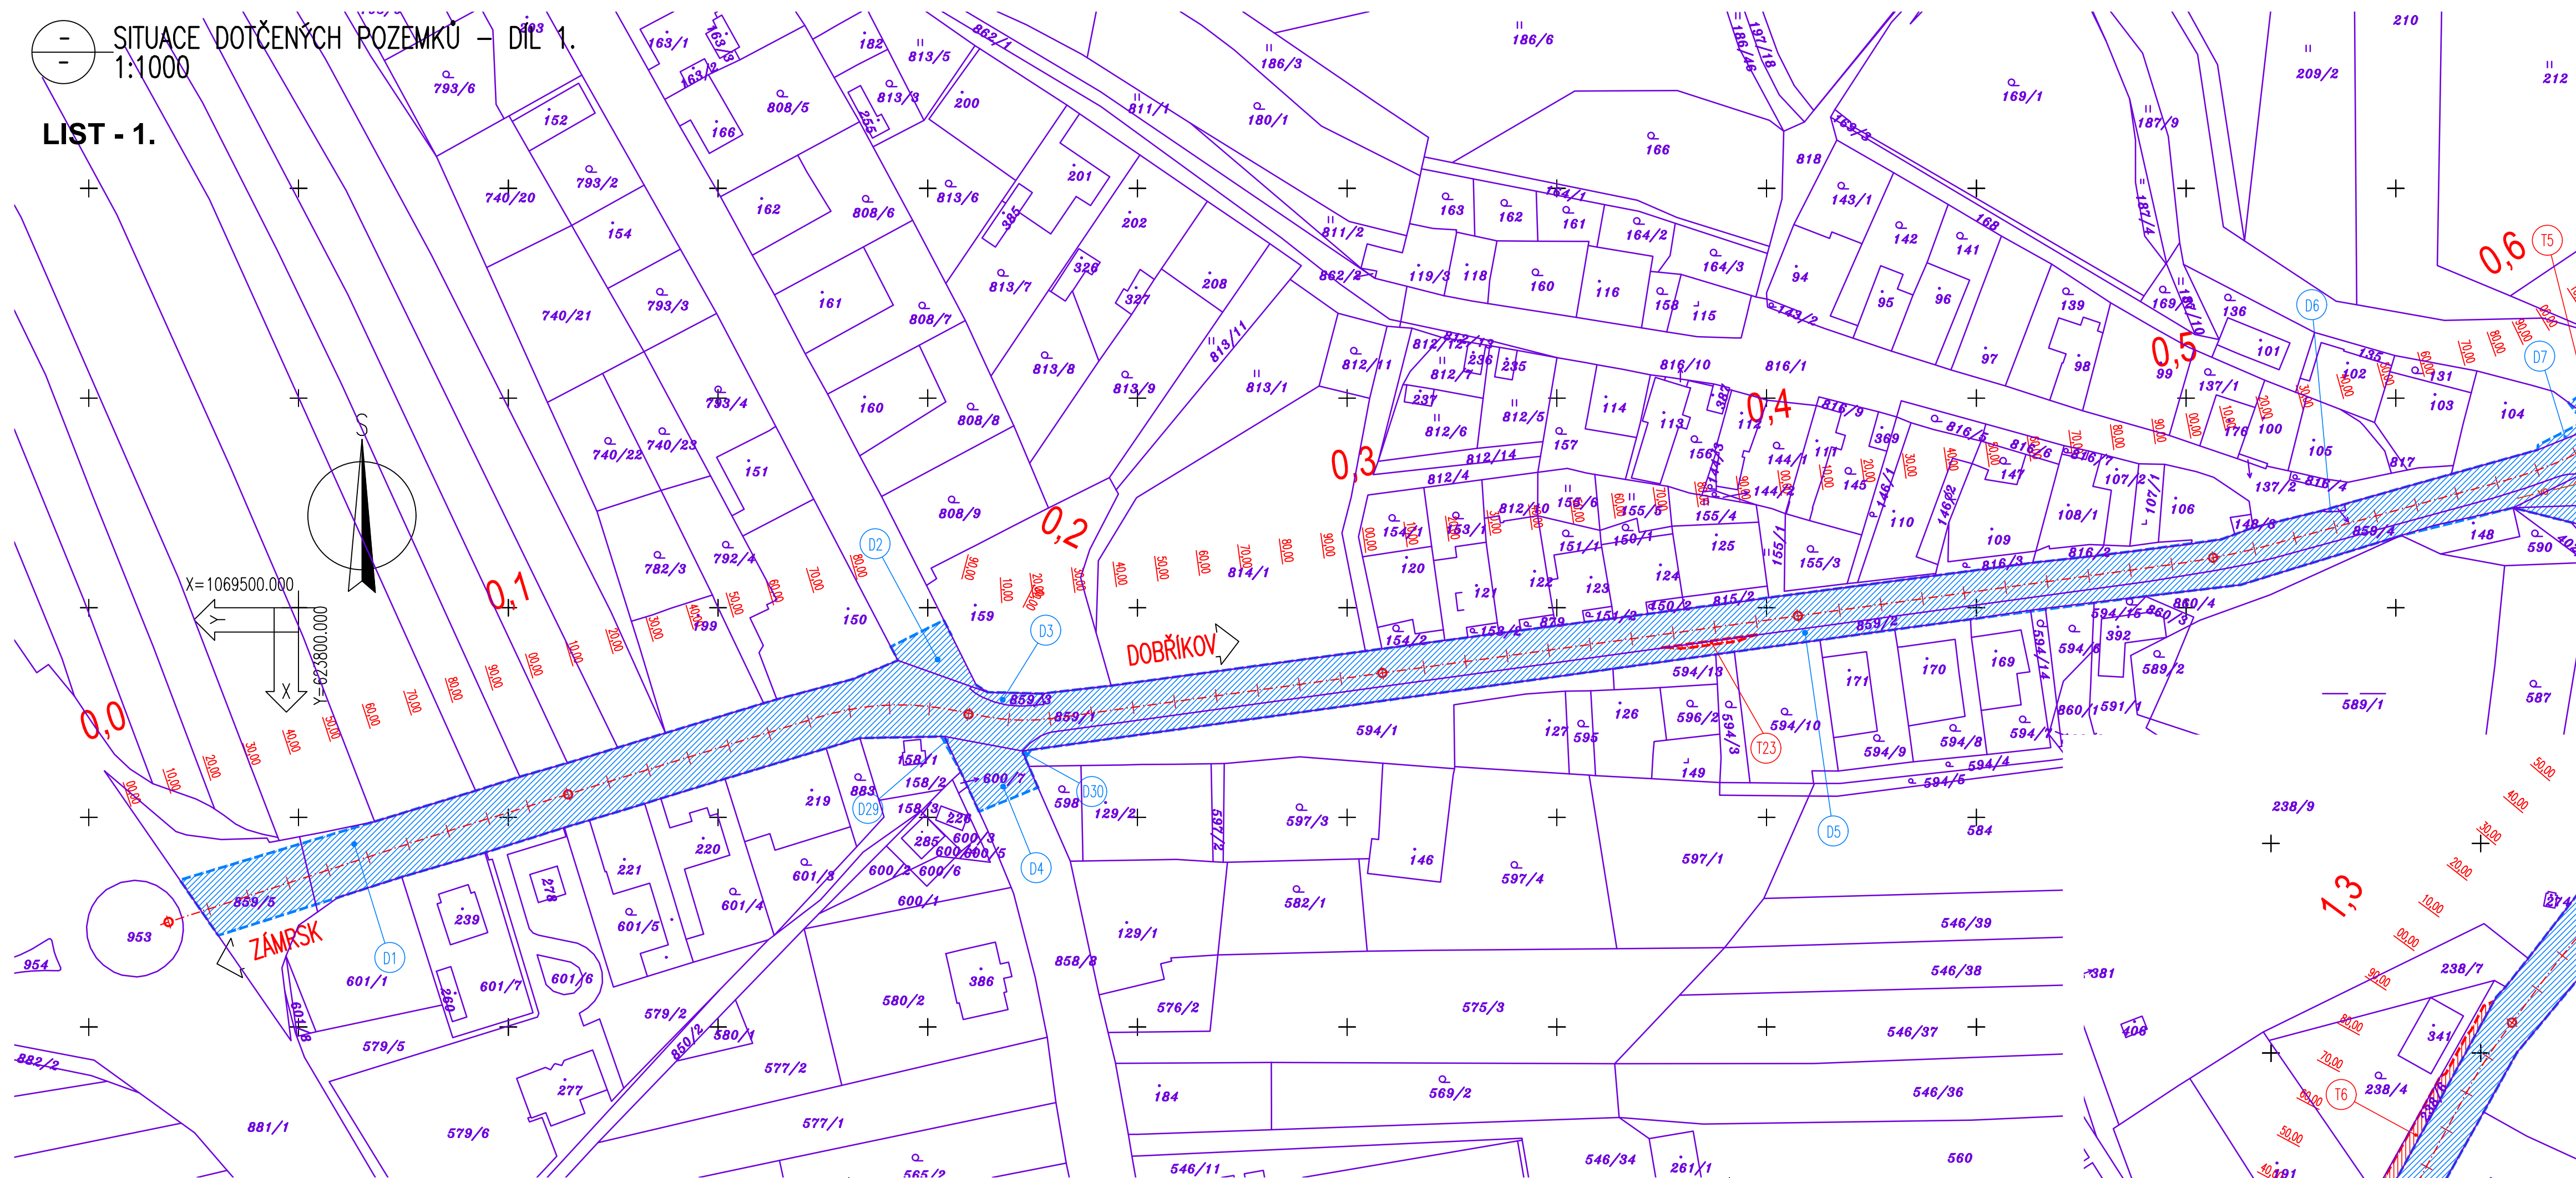

LEGENDA :


- HRANICE KATASTRU OR. ZÁKRES DLE KN
- ČÍSLO POZEMKŮ DLE KN
- HRANICE TRVALÉHO ZABORU POZEMKŮ STAVBOU – NABÝATEL PARDUBICKÝ KRAJ
- HRANICE DOČASNÉHO ZABORU POZEMKŮ STAVBOU
- PLOCHA TRVALÉHO ZABORU POZEMKŮ STAVBOU – NABÝATEL PARDUBICKÝ KRAJ
- PLOCHA DOČASNÉHO ZABORU POZEMKŮ STAVBOU
- POŘADOVÉ ČÍSLO DOTČENÉHO POZEMKU TRVALÝM ZABOREM STAVBY – NABÝATEL PARDUBICKÝ KRAJ
- POŘADOVÉ ČÍSLO DOTČENÉHO POZEMKU DOČASNÝM ZABOREM STAVBY

SEZNAM STAVEBNÍCH OBJEKTŮ:
SO 001 – DOČASNÉ DOPRAVNÍ OPATŘENÍ PRO SO 101
SO 002 – DOČASNÉ DOPRAVNÍ OPATŘENÍ PRO SO 201
SO 101 – SILNICE III/3152
SO 201 – MOST EV. Č. 3152-2
SO 301 – OBNOVA ODVODNĚNÍ KOMUNIKACE
SO 401 – PŘELOŽKA VEDENÍ VO
SO 451 – PŘELOŽKA VEDENÍ CETIN
SO 501 – PŘELOŽKA VODOVODU


LEGENDA NOVÉ NAVRŽENÝCH SÍTÍ

- PODZEMNÍ SÍŤOVACÍ VEDENÍ – CETIN a.s.
- VEŘEJNÉHO OSVĚTLENÍ PODZEMNÍ A NADZEMNÍ – OBEC ZÁMRSK
- VODOVODNÍ ŘÁD – VODOVODY A KANALIZACE VYSOKÉ MÝTO s.r.o.
- DEŠŤOVÁ KANALIZACE – OBEC ZÁMRSK


MĚŘITKO:

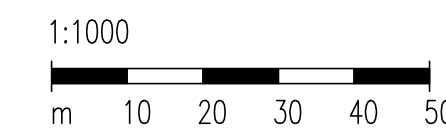


MĚŘITKO:

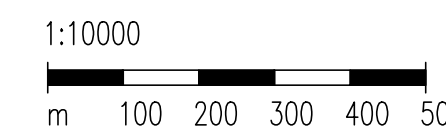

PŘEHLEDNÁ SITUACE Kladu listů
1:10 000

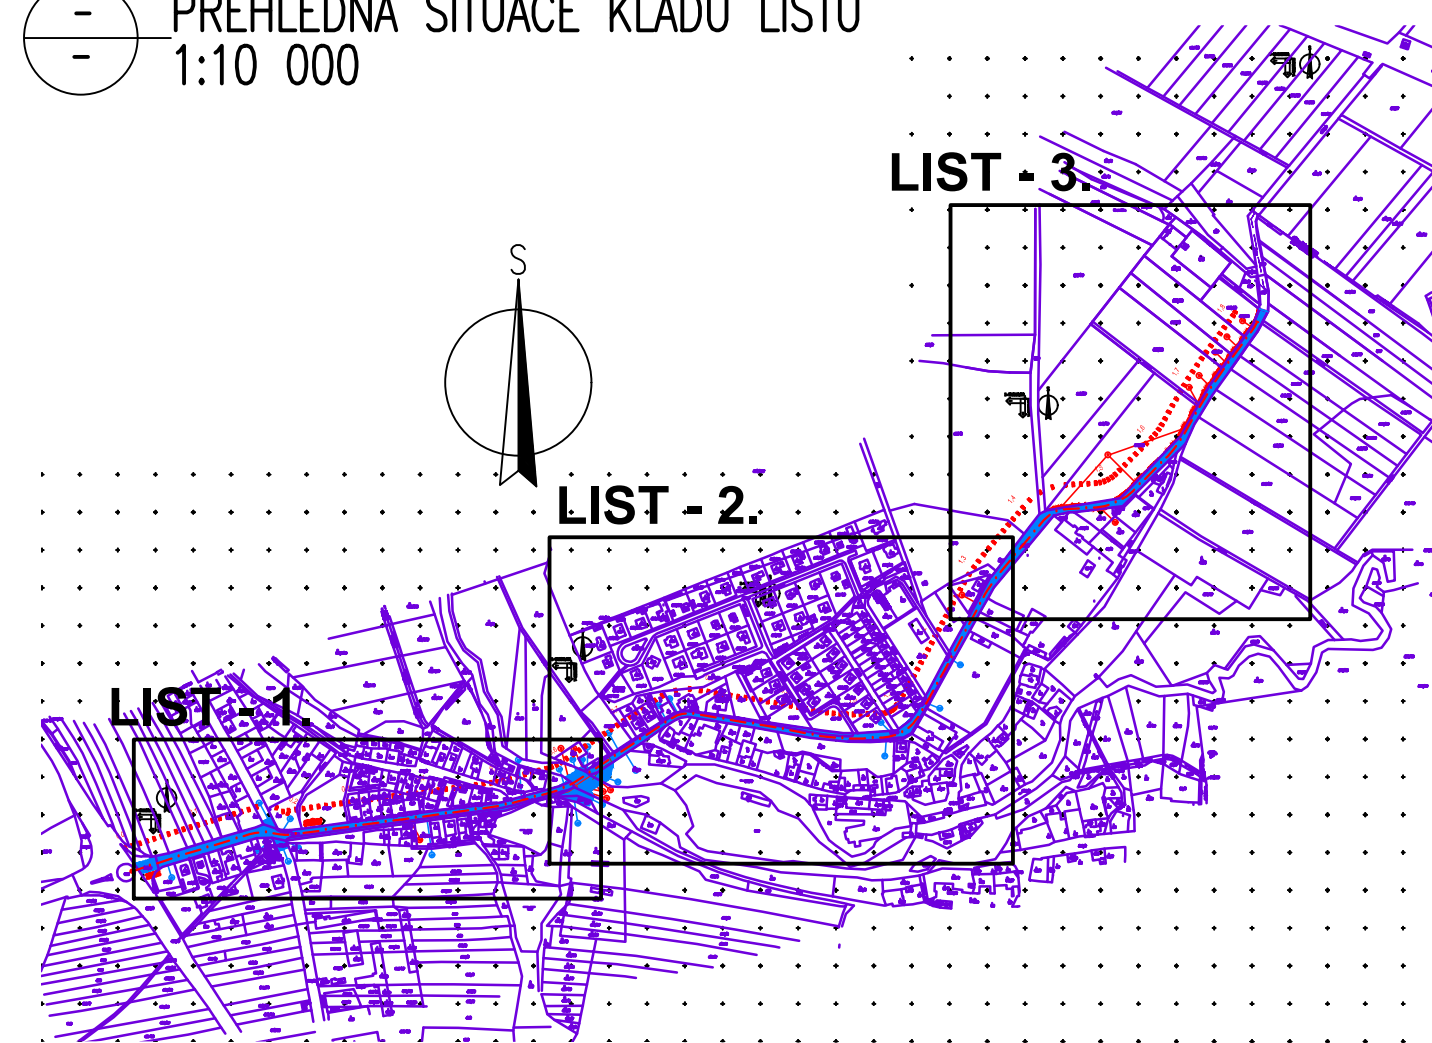

LIST - 2.

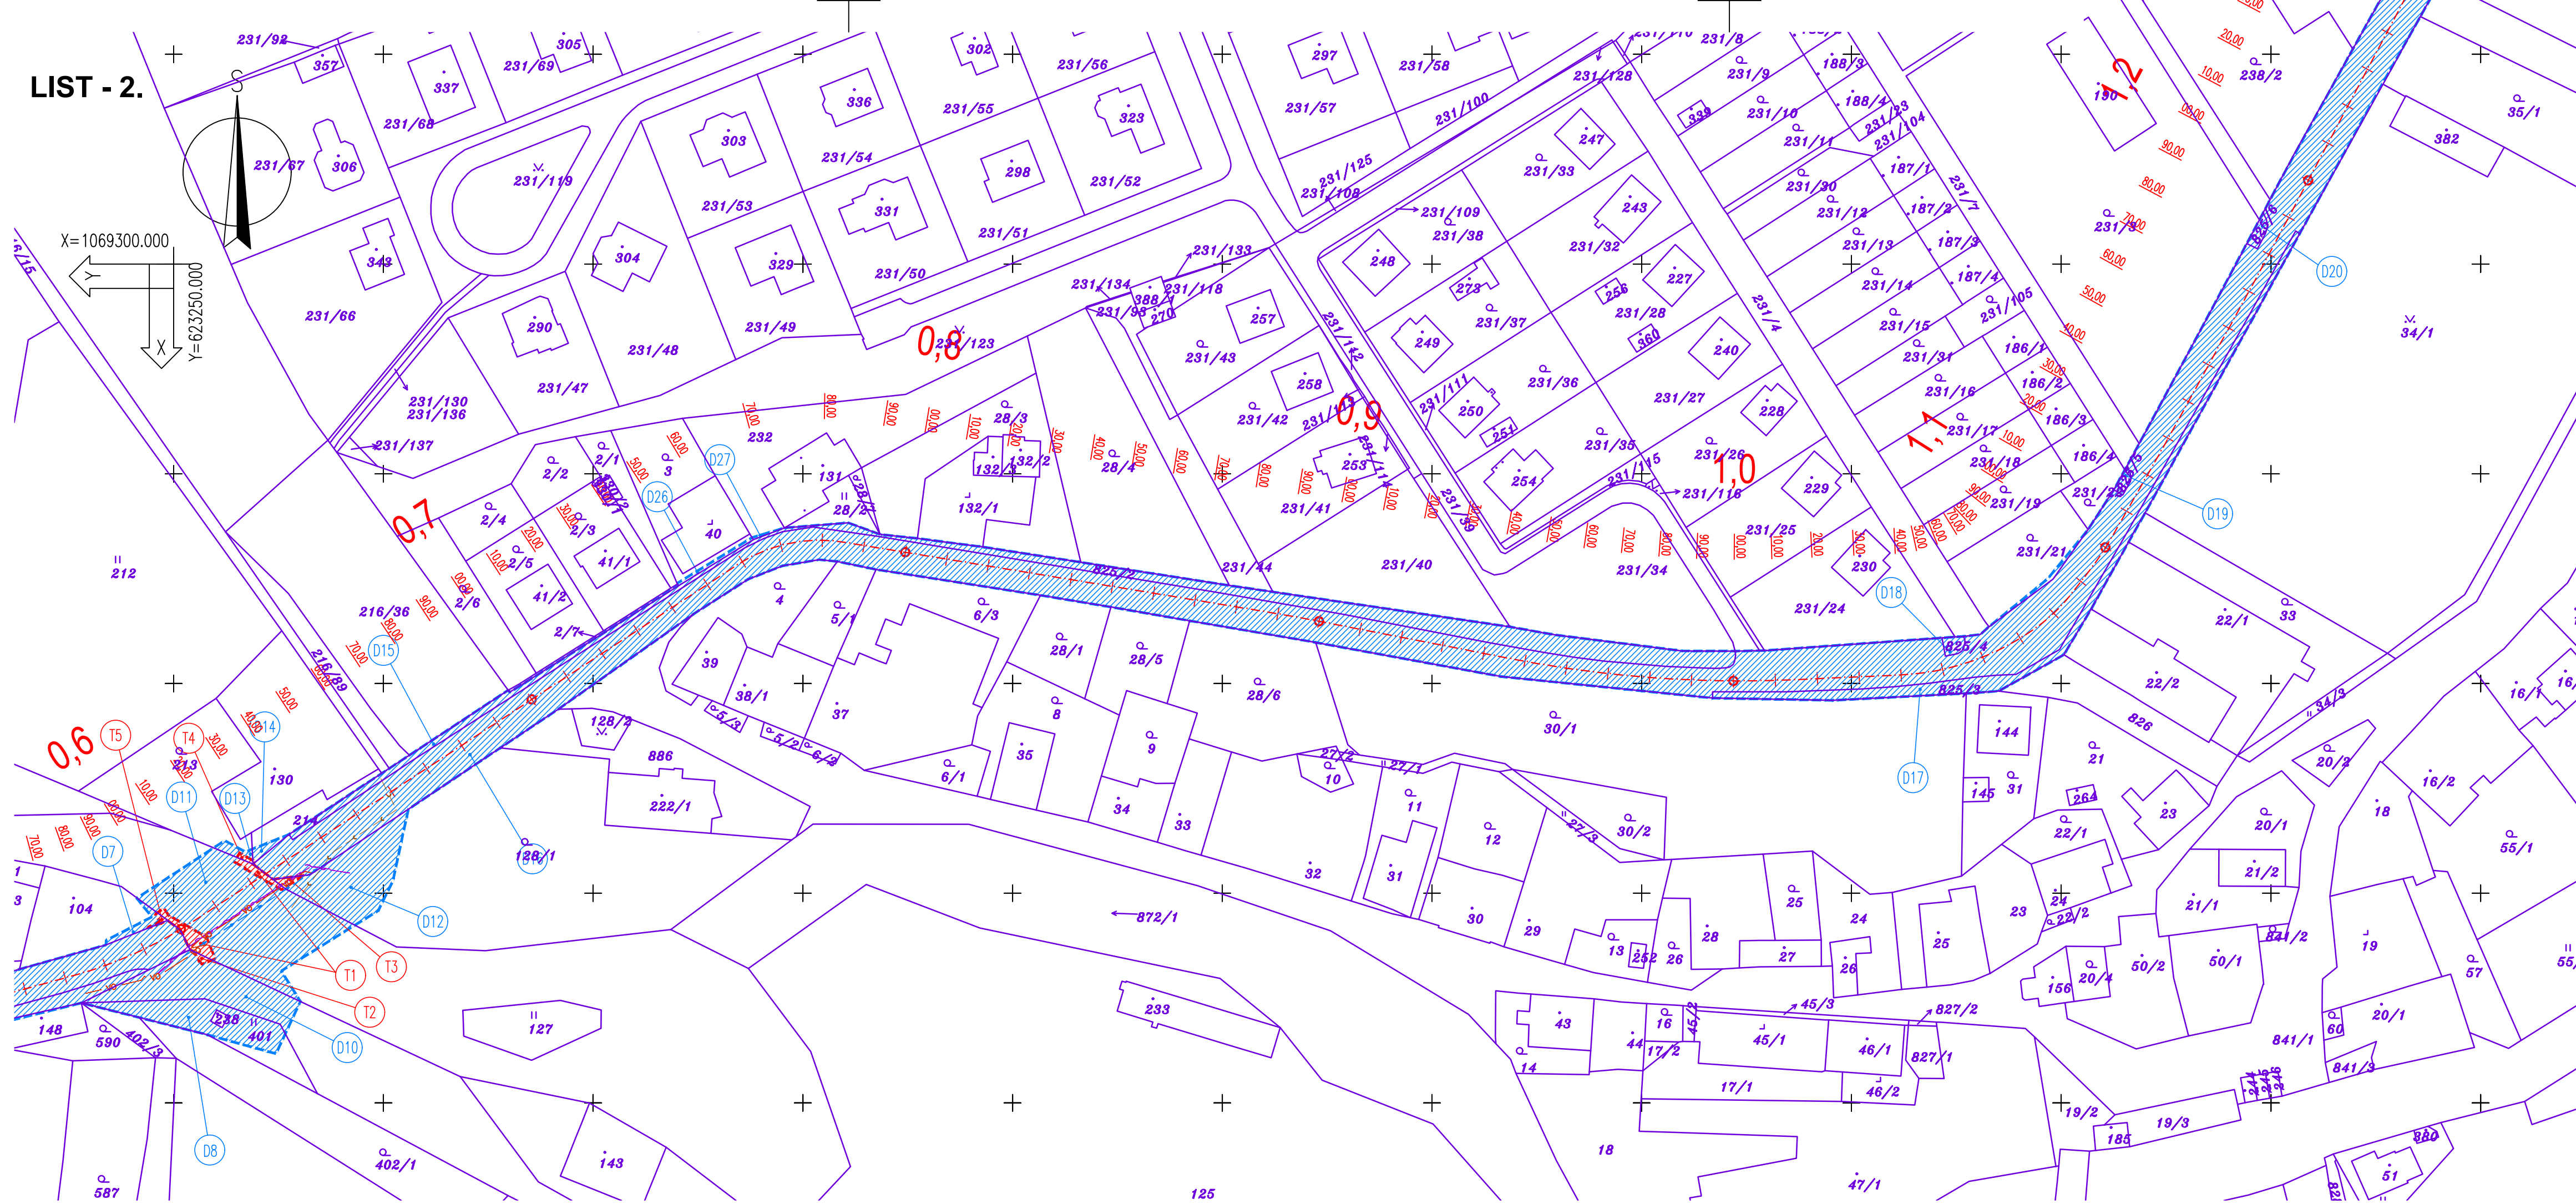

F.1.
PDPS

SOUŘADNICOVÝ SYSTÉM: S-JTSK
VÝŠKOVÝ SYSTÉM: BIV

KRESLIL:	KOLEKTIV	
ZPRACOVAL:	MILOS BEDNAR, DIS.	
TECHNICKÁ KONTROLA:	ING. JAN BURSA	
ZODPOVĚDNÝ PROJEKTANT:	ING. JAN BURSA	
HLAVNÍ PROJEKTANT:	ING. JAN BURSA	
KRAJ: PARDUBICKÝ	OKRES: OSTŘÍ MĚD. ORLICI	OBEC: ZÁMRSK
INVESTOR: Pardubický kraj, Správa a údržba silnic Pardubického kraje, Doubravice 98, 53 533 Pardubice		
AKCE:		
REKONSTRUKCE SILNICE III/3152 ZÁMRSK – DOBŘÍKOV		
OBJEKT: F.1. ZABOROVÝ ELABORÁT		
OBSAH:		
SITUACE DOTČENÝCH POZEMKŮ – DÍL 1.		

MDS
PROJEKT

FORSTEROVA Č.P. 175, 566 01 VYSOKÉ MÝTO
EMAIL: MOS@MDSPROJEKT.CZ

STUPEŇ:	PDPS
ZAK.ČÍSLO:	3019-24-3
ARCHIVNÍ ČÍSLO:	3019
DATUM:	01/2024
FORMÁT:	Bx4
MĚŘITKO:	1:1000
ČÍSLO SOUPRAVY:	ČÍSLO PŘÍLOHY:
	F.1.1.1.