


PŮDORYS, M 1:50  
STÁVAJÍCÍ STAV

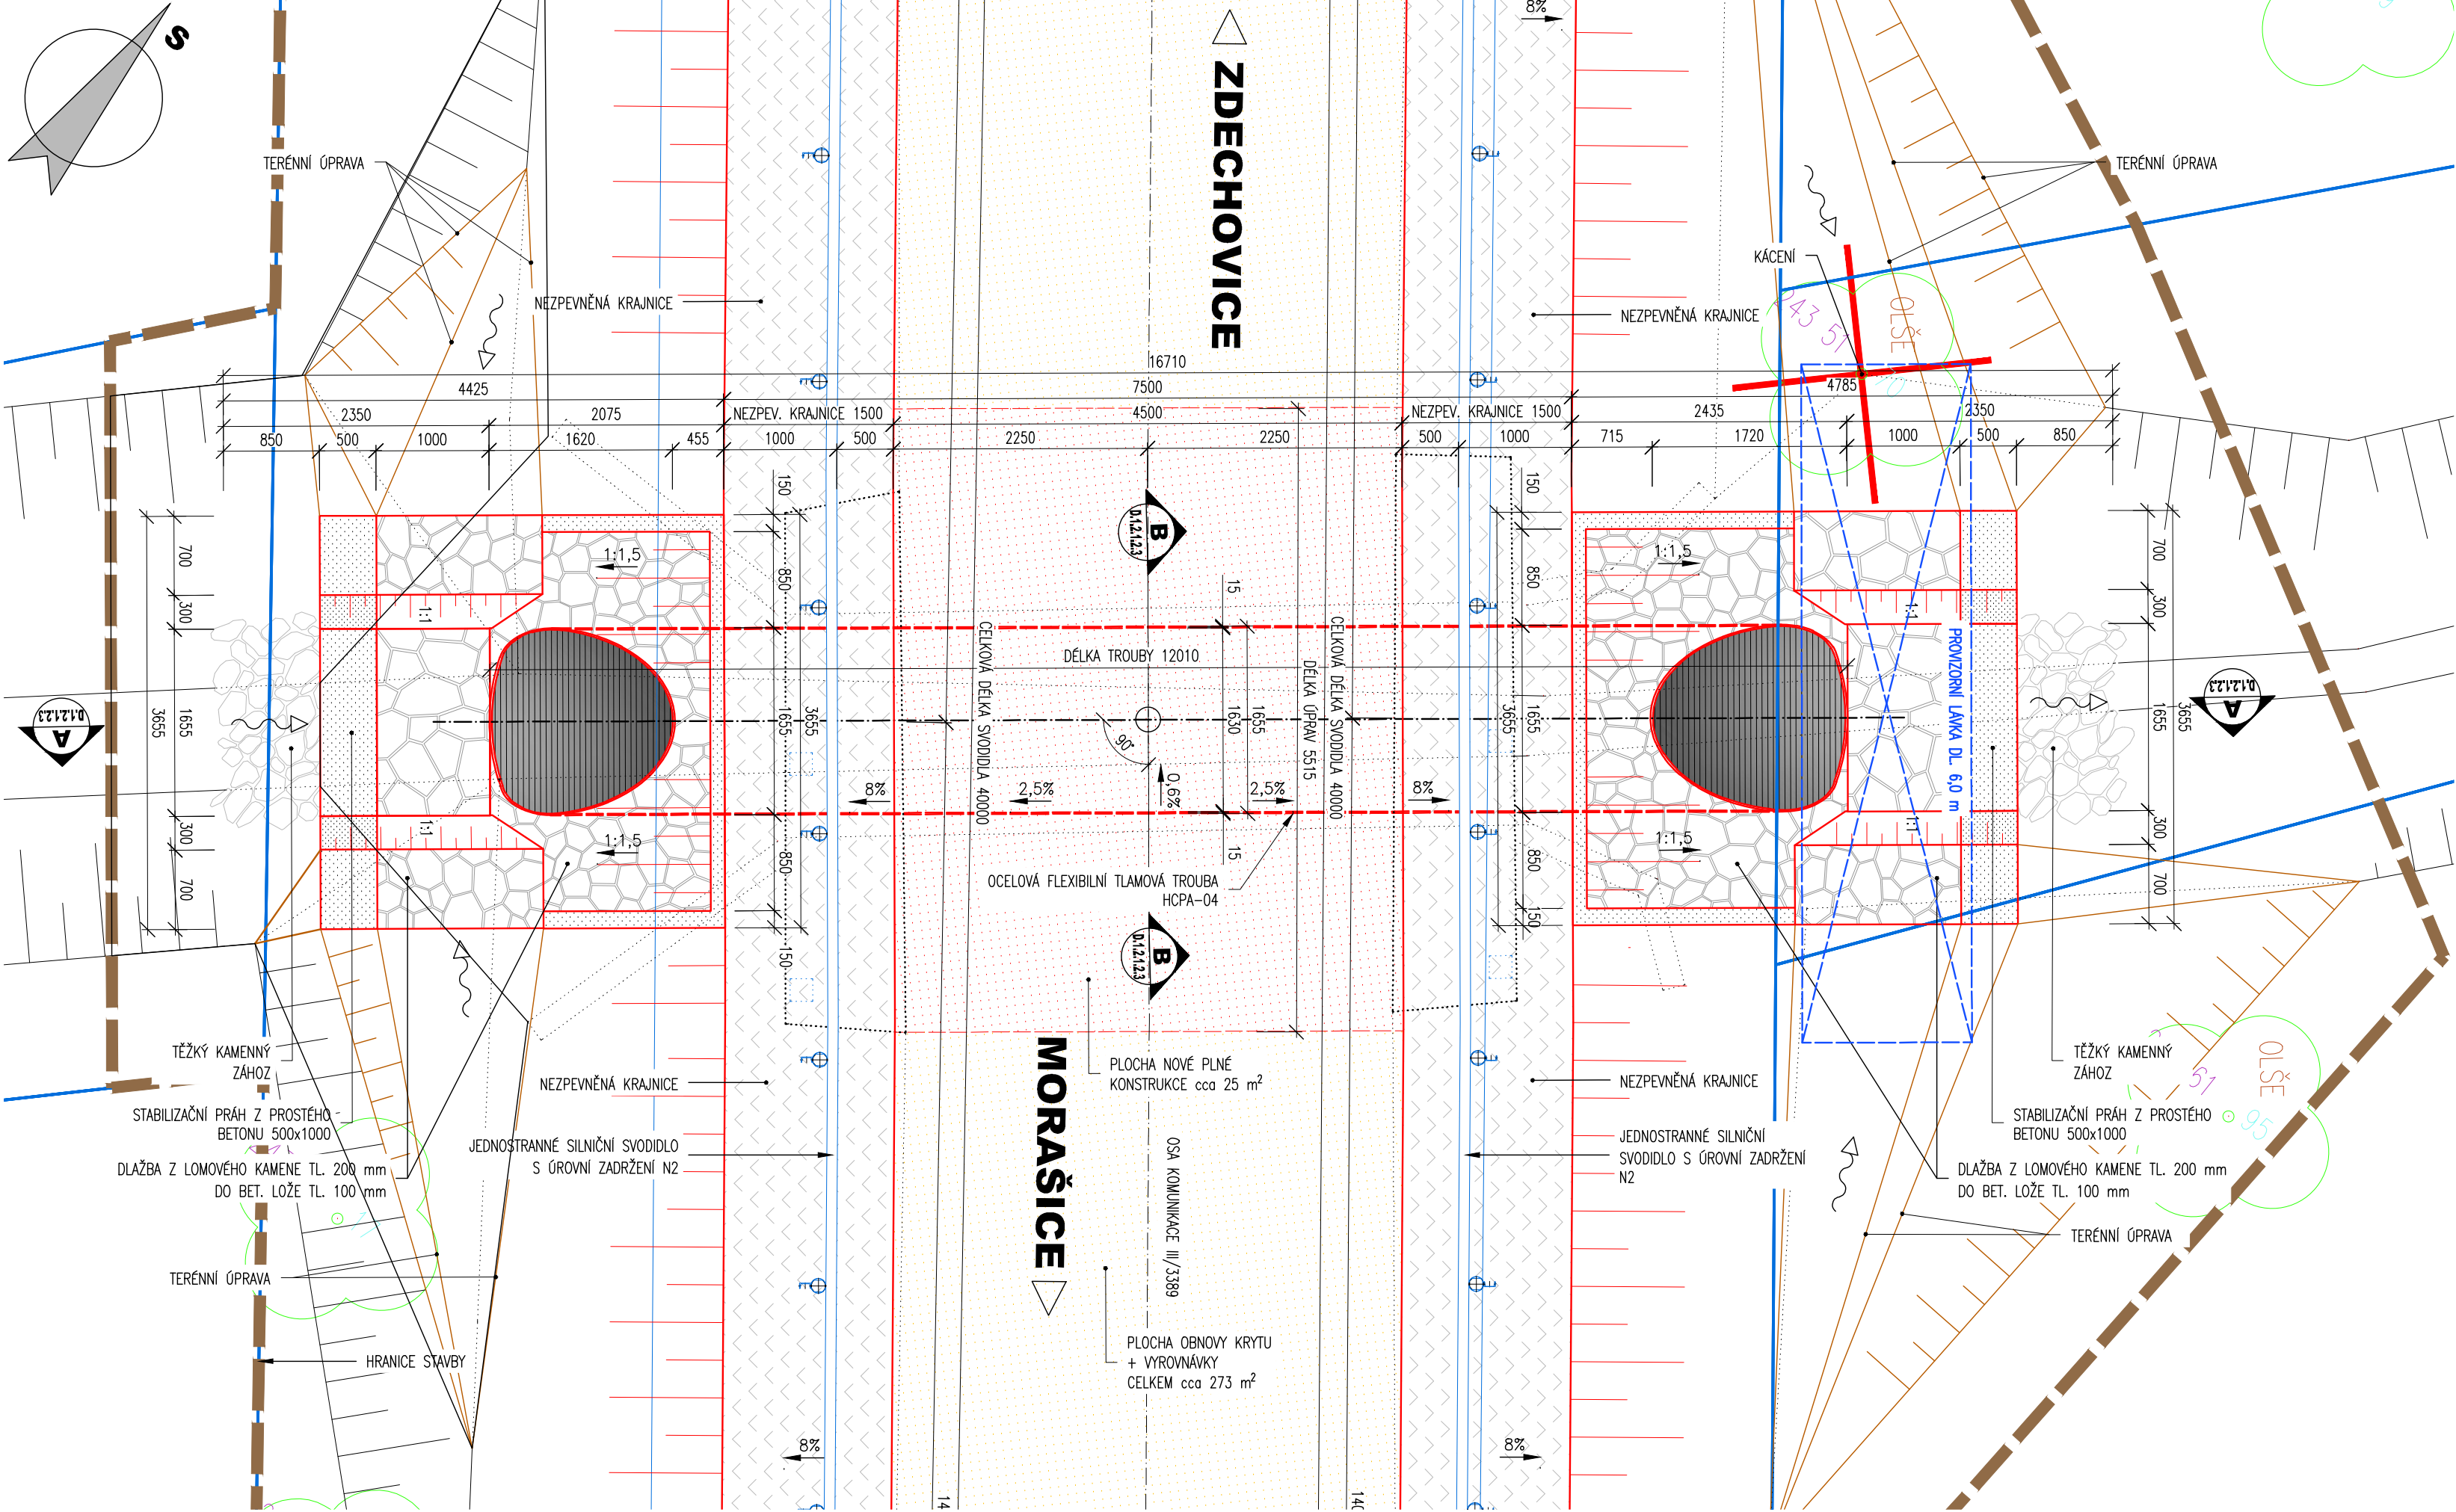

LEGENDA ZNAČENÍ

- NOVÝ STAV
- DOSAVADNÍ STAV
- HRANICE KN
- VLASTNÍK POZEMKU DLE ÚDAJŮ KATASTRU NEMOVITOSTÍ
- HRANICE STAVENIŠTĚ

POUŽITÉ MATERIÁLY

BETONY BUDOU PROVEDENY DLE ČSN EN 206-1

OSTATNÍ BETONY:  
ZÁKLADOVÝ PÁS (POLŠTÁŘ) C20/25n XF3  
STABILIZAČNÍ PRAH min. C25/30 XF3  
SPÁROVÁNÍ A OLEMOVÁNÍ OPEVNĚNÍ A DLAŽBY C20/25n XF3  
LOŽE POD DLAŽBU C20/25n XF3

OSTATNÍ:  
KÁMEN ODLAŽDĚNÍ LOMOVÝ KÁMEN TR. JAKOSTI I  
MIN. PEVNOST V TLAKU 110 MPa  
MAX. NASÁKAVOST <3 %  
SOUČÍ. MRAZUVZD.(PO 25 CYKLECH) 0,75  
ŠP f0-22 (ALT. PROSTÝ BETON C12/15n X0)  
ŠP f0-32

LOŽE POD TROUBU  
ZÁSYP TROUBY

POZNÁMKY:

- VÝŠKOVÝ SYSTÉM MÍSTNÍ
- POLOHOVÝ SYSTÉM MÍSTNÍ
- DÉLKOVÉ KÓTY JSOU ZAOKROUHLINY NA 5 mm
- VEŠKERÉ ROZMĚRY JSOU VYNAŠENY Z PODKLADŮ GEODETICKÉHO ZAMĚŘENÍ
- TLOUŠTKY A DIMENZE SKRYTÝCH KONSTRUKCÍ BYLY ODHADNUTY
- ZKOSENÍ VŠECH OSTRÝCH HRAN 20/20 mm (POKUD NENÍ UVEDENO)
- VEŠKERÉ DETAILY BUDOU PROVEDENY DLE PŘÍSLUŠNÝCH VL, POKUD NEJSOU ROZKRESLENY V PD.
- BETONY BUDOU PROVEDENY DLE ČSN EN 206
- BETON JE NUTNO V POČÁTEČNÍCH FÁZÍCH TUHNUTÍ A TVRDNUTÍ RÁDNĚ OŠETŘOVAT A OCHRANOVAT PŘED KLIMATICKÝMI VLVY
- KAMENNÉ PLOCHY A BETONOVÉ ČÁSTI VE STYKU SE VZDUCHEM BUDOU OPATŘENY HYDROFOBNÍM NÁTĚREM

NA VÝKRESU NEMUSÍ BÝT ZAKRESLENY VEŠKERÉ INŽENÝRSKÉ SÍTĚ!!  
NUTNO VŽDY KOORDINOVAT S DOKLADOVOU ČÁSTÍ DOKUMENTACE

03		
02		
01		
ZMĚNA	POPIS	DATUM



**ING. IVAN ŠÍR**  
PROJEKTOVÁNÍ DOPRAVNÍCH STAVEB CZ s.r.o.  
Haškova 1714/3, 500 02 Hradec Králové, tel: +420 603 181 473, sir@sirivan.cz, www.sirivan.cz  
IČ: 259 62 914

Objednatel: Správa a údržba silnic Pardubického kraje  
Doubravice 98, 533 53, Pardubice

III/3389 propustek v km 1,077 Morašice,  
havárie

- kraj: Pardubický
- MÚ / OU: Přelouč
- stupeň utajení: bez utajení
- datum: 08 / 2023
- zakázkové číslo: 23001
- stupeň PD: DUSP+PDPS
- odpovědný projektant stavby: Ing. Ivan Šír
- odpovědný projektant objektu: Ing. Jan Fiala
- vyraboval: Ing. Petr Nevšímal
- kontroloval: Ing. Ivan Šír
- změna číslo: 00
- měřítka: M 1:50

*Fiala*

NOVÝ STAV - PŮDORYS

D.1.1.1.2.2