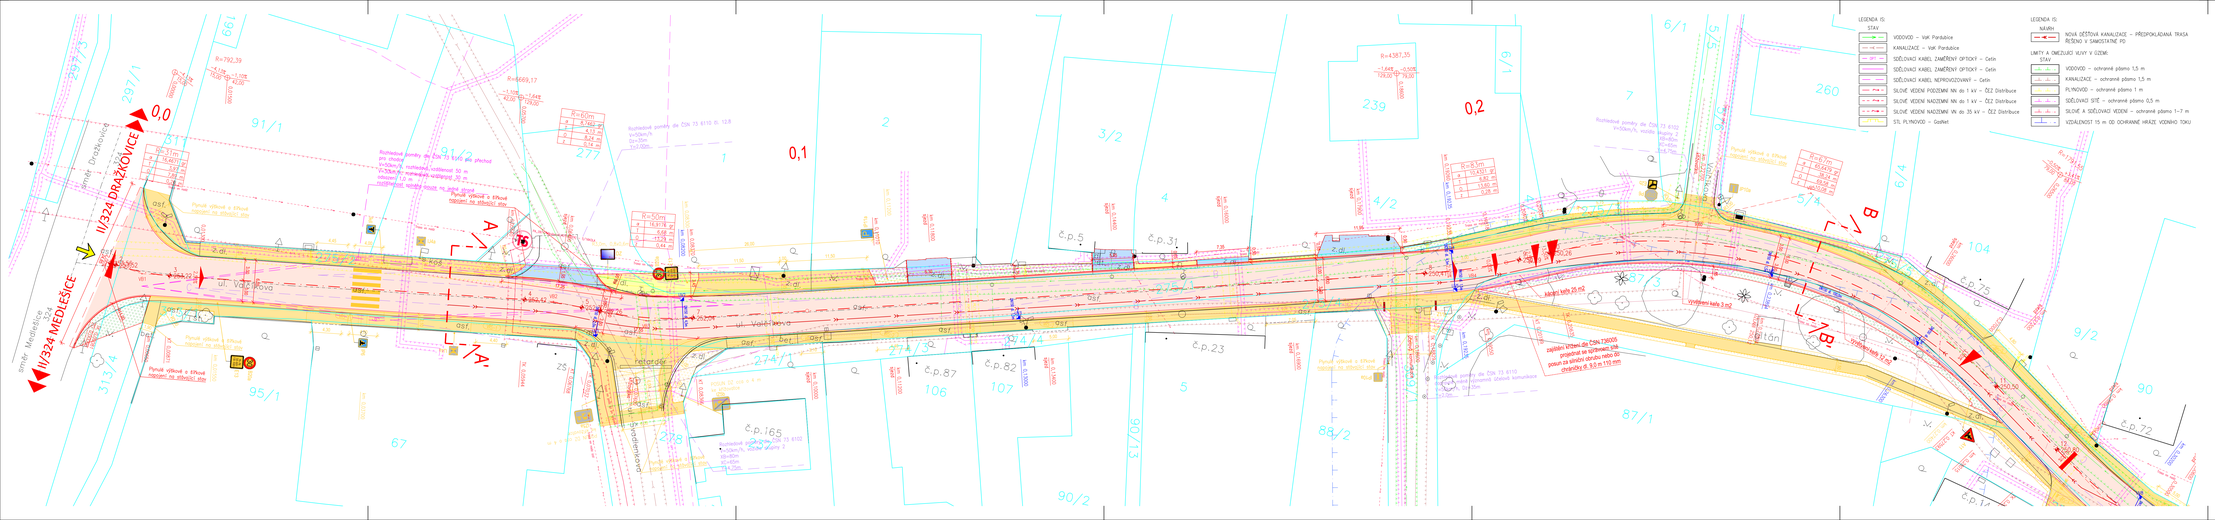
0,0
0,1
0,2
II/324 DRAŽKOVICE
II/324 MEDLEŠICE
smer Dražkovice
smer Medlešice 0,4
