



ÚSEK km 4,280 – 4,340 NENÍ SOUČÁSTÍ TĚTO PDPS

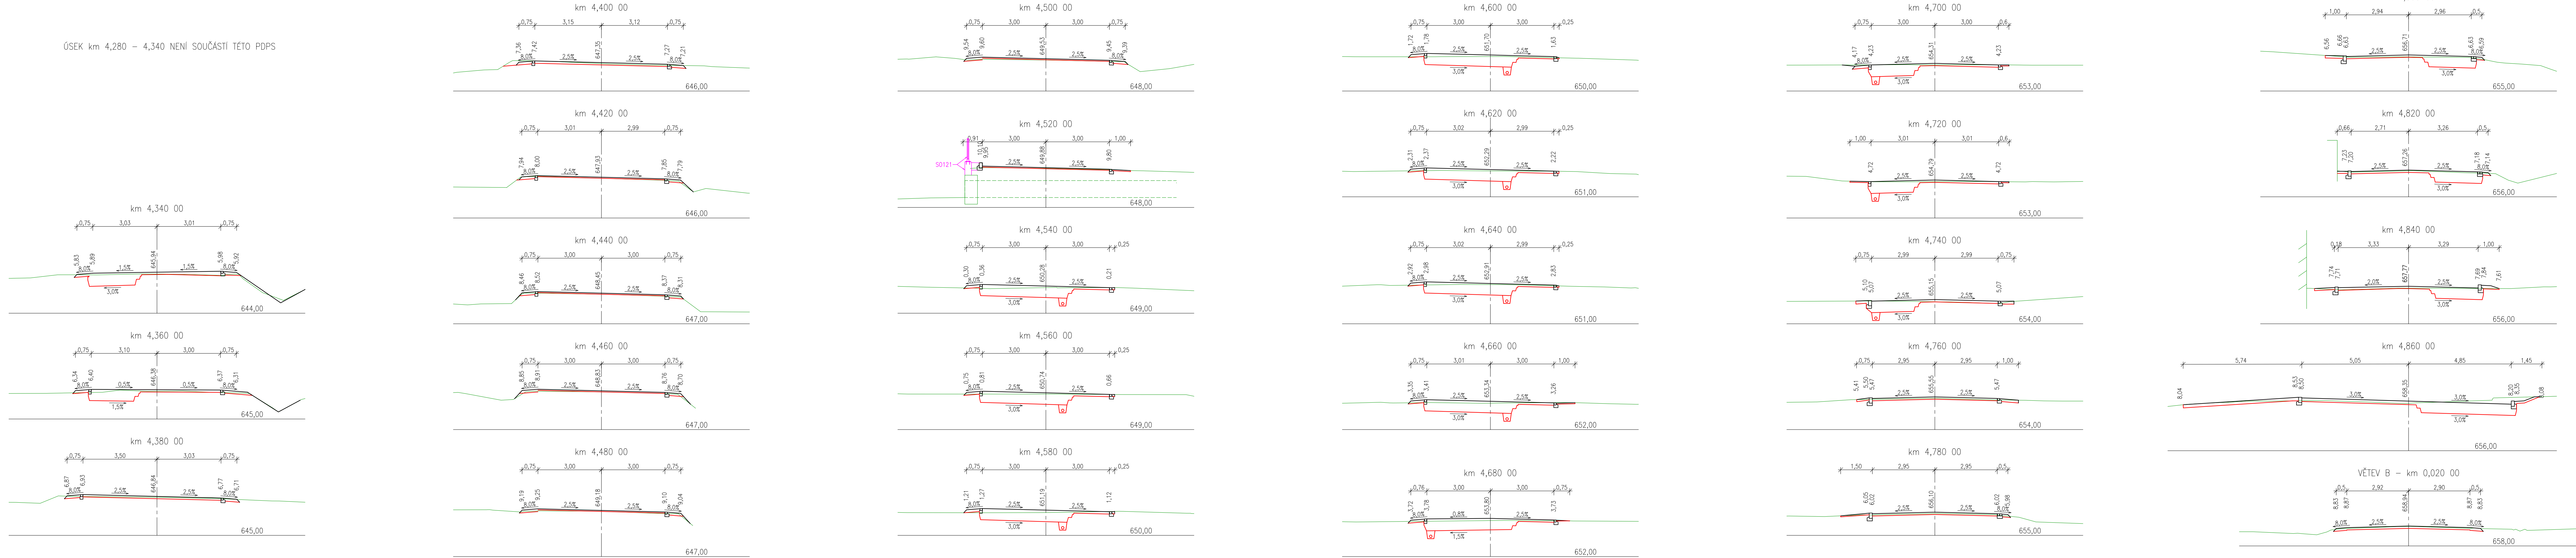

INVESTOR:	PARDUBICKÝ KRAJ, KOMENSKÉHO NÁM. 125, 532 11 PARDUBICE			 <div>DHPVPRO Kounicova 688/26, 602 00 BRNO IČ: 09754083, ID: yzwjijg</div>
STUPEŇ PD:	PDPS - DOKUMENTACE PRO PROVÁDĚNÍ STAVBY			
VEDOUČÍ PR:	ING. M. JONÁŠ	ARCHIV. Č.	CA 1848	ZPRACOVATEL DOKUMENTACE: DHPVPRO, spol. s r.o. Kancelář: Černopolní 39, Brno vaclav.stary@dhvpro.cz, 603 875 291
STAVEB ČÁST:	SO 102.2 PŘELOŽKA VOZOVKY V KM 4,311 - 4,887 (ÚSEK 5)			
ZODP. PROJEKTANT:	ING. V. STARÝ			
VYPRACOVAL:	ING. M. JONÁŠ			
NÁZEV STAVBY:	OPRAVA SILNICE III/312 27 DOLNÍ MORAVA			
VÝKRES:	PŘÍČNÉ ŘEZY 5, KM 4.340-4.860			FORMÁT: 7x44 MĚRÍTKO: 1:100 Č. PŘE: 2025/3 Č. VÝKRESU: D.102.2-5