




Revize PD - prosinec 2024			
JTSK	Bpv		
JIRÍ STRÁNSKÝ, projektce dopravních staveb			
533 52 Staré Hradiště 142, Pardubice			
VED. PROJEKTANT	J. STRÁNSKÝ	STUPĚŇ DOKUM.	DPS
PROJEKTOVAL	O. STRÁNSKÝ, IAS	ČÍSLO ZÁK.	401/23
INVESTOR	SÚS Pardubického újezd	KRAJ	ČADSKÝ
LETOHRAD - ŽAMBERK		POČET FORM.	3 A4
Rekonstrukce silnice II/310		DATUM	01. 2023
SO 103 - Žamberk - průtah		MĚŘITKO	1:250
Situace výškového řešení - I. část		ČÍS. KOPIE	ČÍS. PŘÍL.
		CAS	ČÍS. PŘÍL.
		D.1.1.2	6a

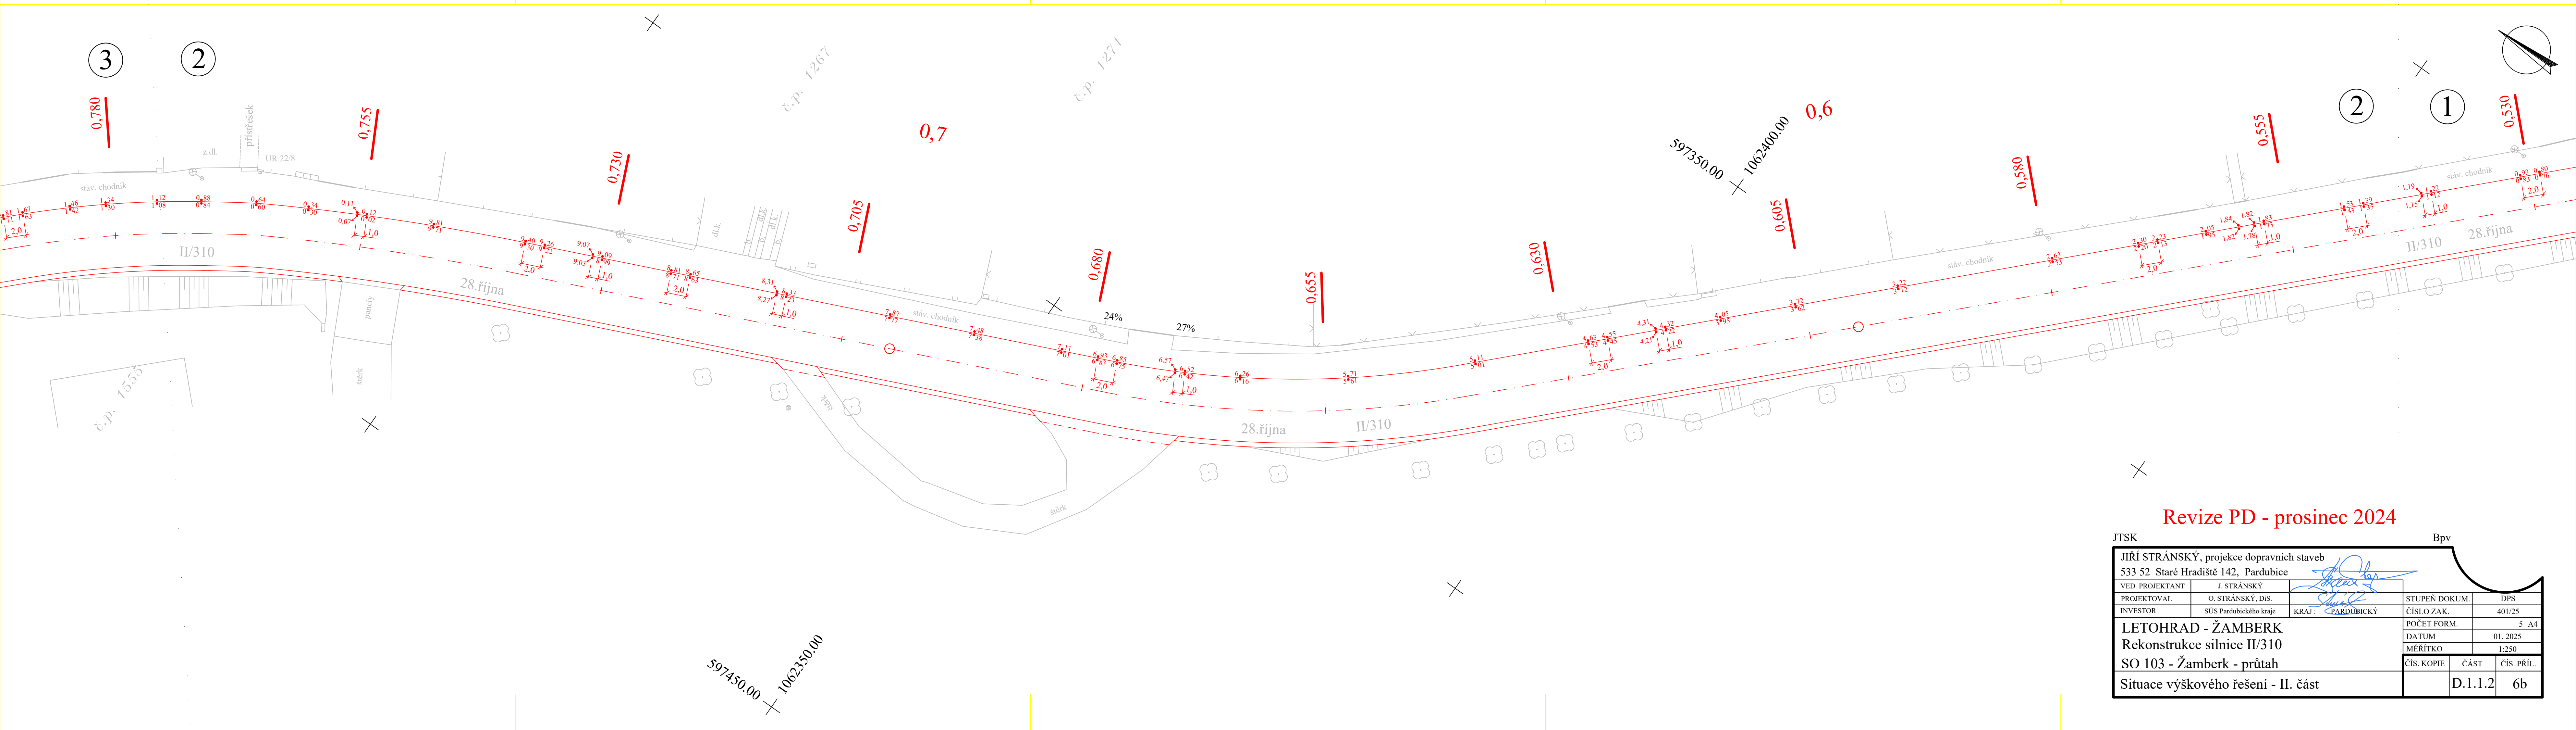


Revize PD - prosinec 2024			
JTSK	Bpv		
JIRÍ STRÁNSKÝ, projektce dopravních staveb			
533 52 Staré Hradiště 142, Pardubice			
VED. PROJEKTANT	J. STRÁNSKÝ	STUPĚŇ DOKUM.	DPS
PROJEKTOVAL	O. STRÁNSKÝ, IAS	ČÍSLO ZÁK.	401/23
INVESTOR	SÚS Pardubického újezd	KRAJ	ČADSKÝ
LETOHRAD - ŽAMBERK		POČET FORM.	3 A4
Rekonstrukce silnice II/310		DATUM	01. 2023
SO 103 - Žamberk - průtah		MĚŘITKO	1:250
Situace výškového řešení - II. část		ČÍS. KOPIE	ČÍS. PŘÍL.
		CAS	ČÍS. PŘÍL.
		D.1.1.2	6b

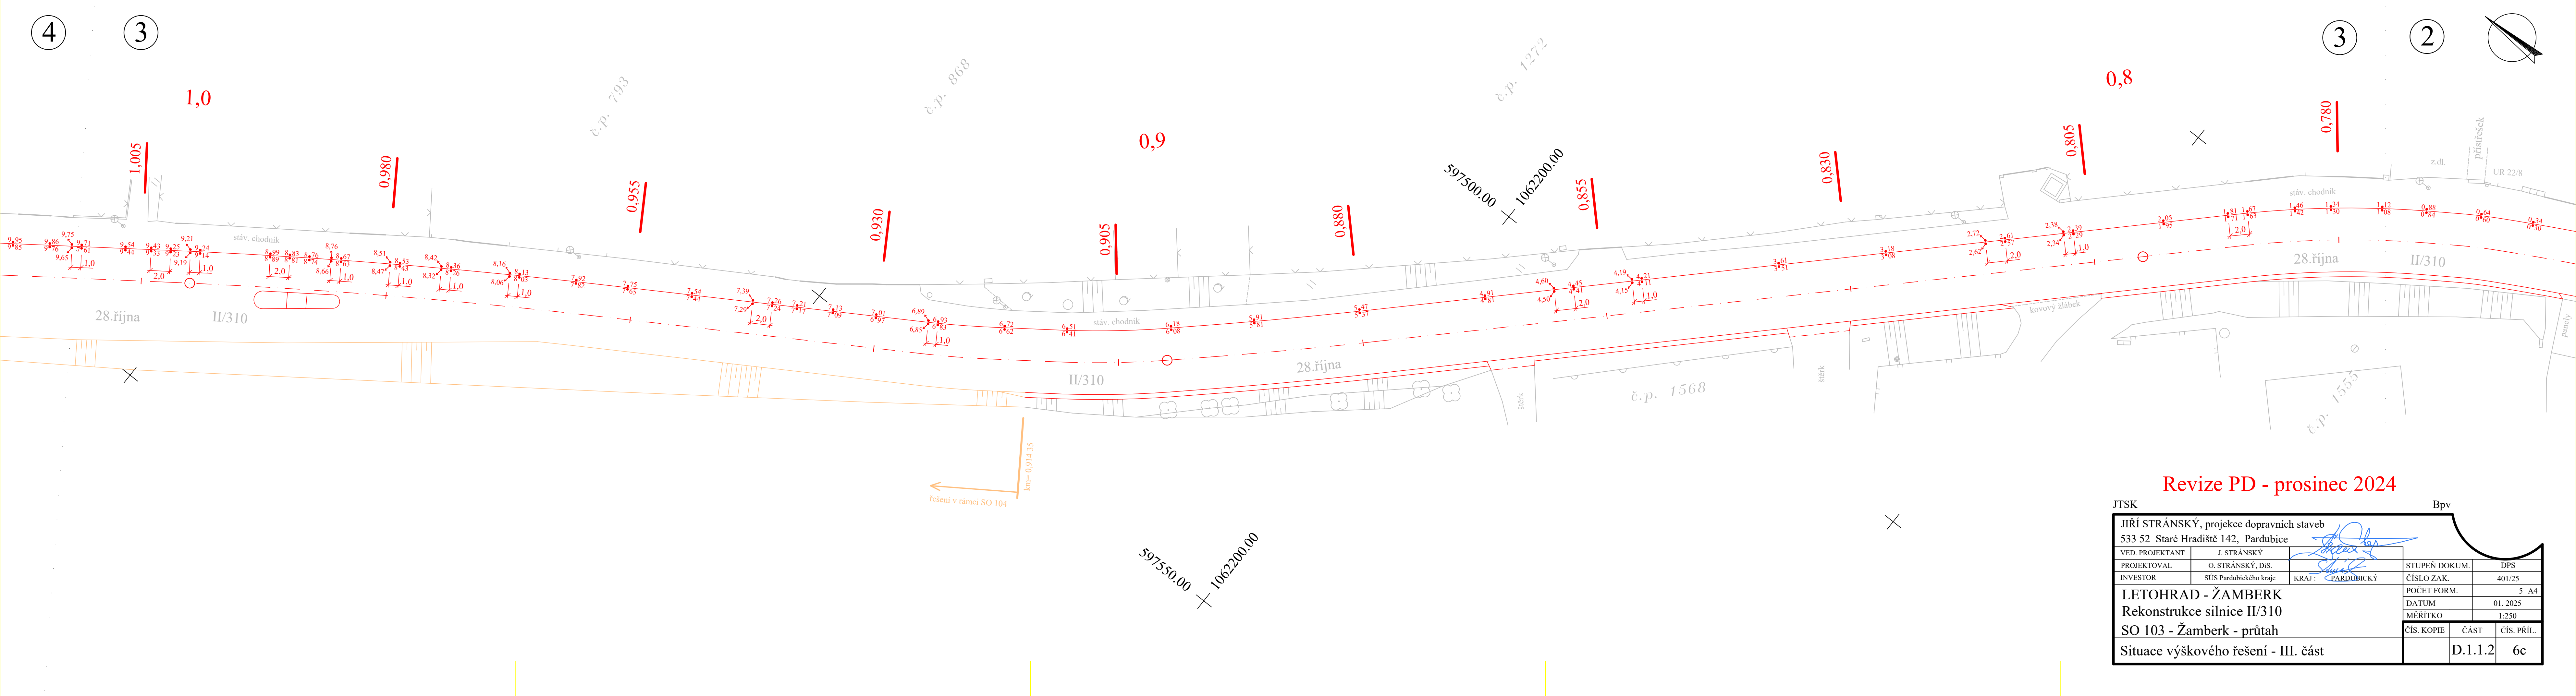

Revize PD - prosinec 2024			
JTSK	Bpv		
JIRÍ STRÁNSKÝ, projektce dopravních staveb			
533 52 Staré Hradiště 142, Pardubice			
VED. PROJEKTANT	J. STRÁNSKÝ	STUPĚŇ DOKUM.	DPS
PROJEKTOVAL	O. STRÁNSKÝ, IAS	ČÍSLO ZÁK.	401/23
INVESTOR	SÚS Pardubického újezd	KRAJ	ČADSKÝ
LETOHRAD - ŽAMBERK		POČET FORM.	3 A4
Rekonstrukce silnice II/310		DATUM	01. 2023
SO 103 - Žamberk - průtah		MĚŘITKO	1:250
Situace výškového řešení - III. část		ČÍS. KOPIE	ČÍS. PŘÍL.
		CAS	ČÍS. PŘÍL.
		D.1.1.2	6c

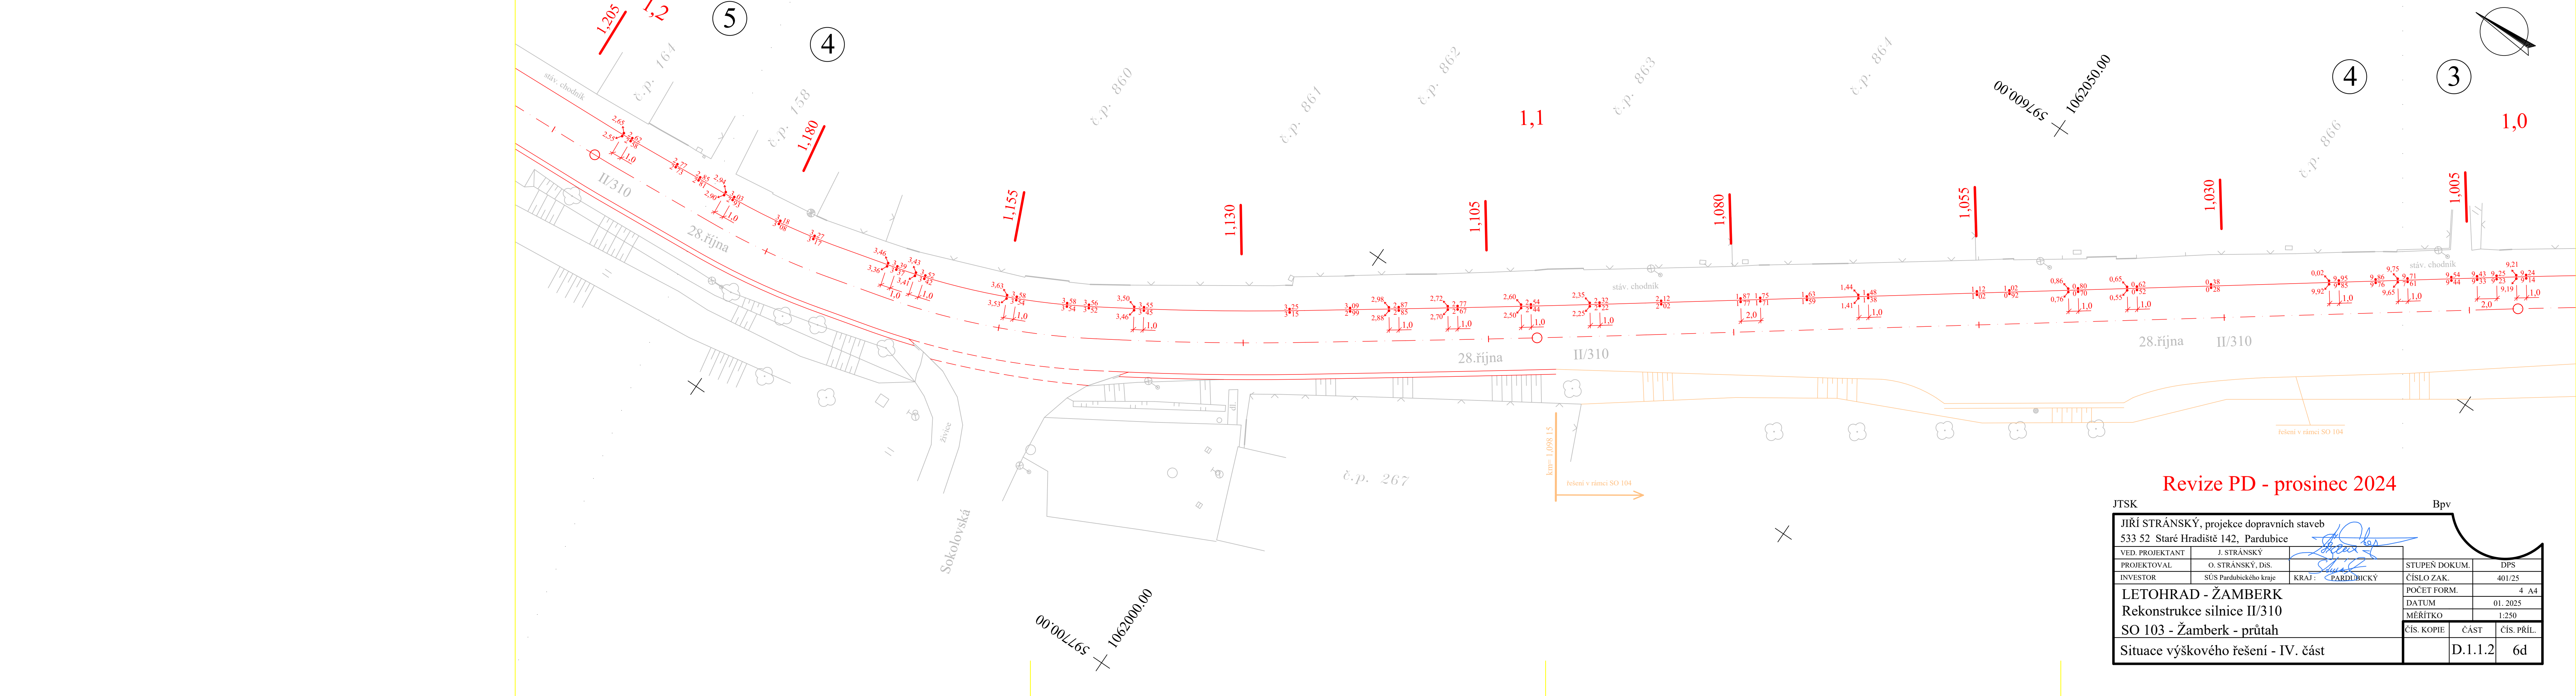

Revize PD - prosinec 2024			
JTSK	Bpv		
JIRÍ STRÁNSKÝ, projektce dopravních staveb			
533 52 Staré Hradiště 142, Pardubice			
VED. PROJEKTANT	J. STRÁNSKÝ	STUPĚŇ DOKUM.	DPS
PROJEKTOVAL	O. STRÁNSKÝ, IAS	ČÍSLO ZÁK.	401/23
INVESTOR	SÚS Pardubického újezd	KRAJ	ČADSKÝ
LETOHRAD - ŽAMBERK		POČET FORM.	3 A4
Rekonstrukce silnice II/310		DATUM	01. 2023
SO 103 - Žamberk - průtah		MĚŘITKO	1:250
Situace výškového řešení - IV. část		ČÍS. KOPIE	ČÍS. PŘÍL.
		CAS	ČÍS. PŘÍL.
		D.1.1.2	6d

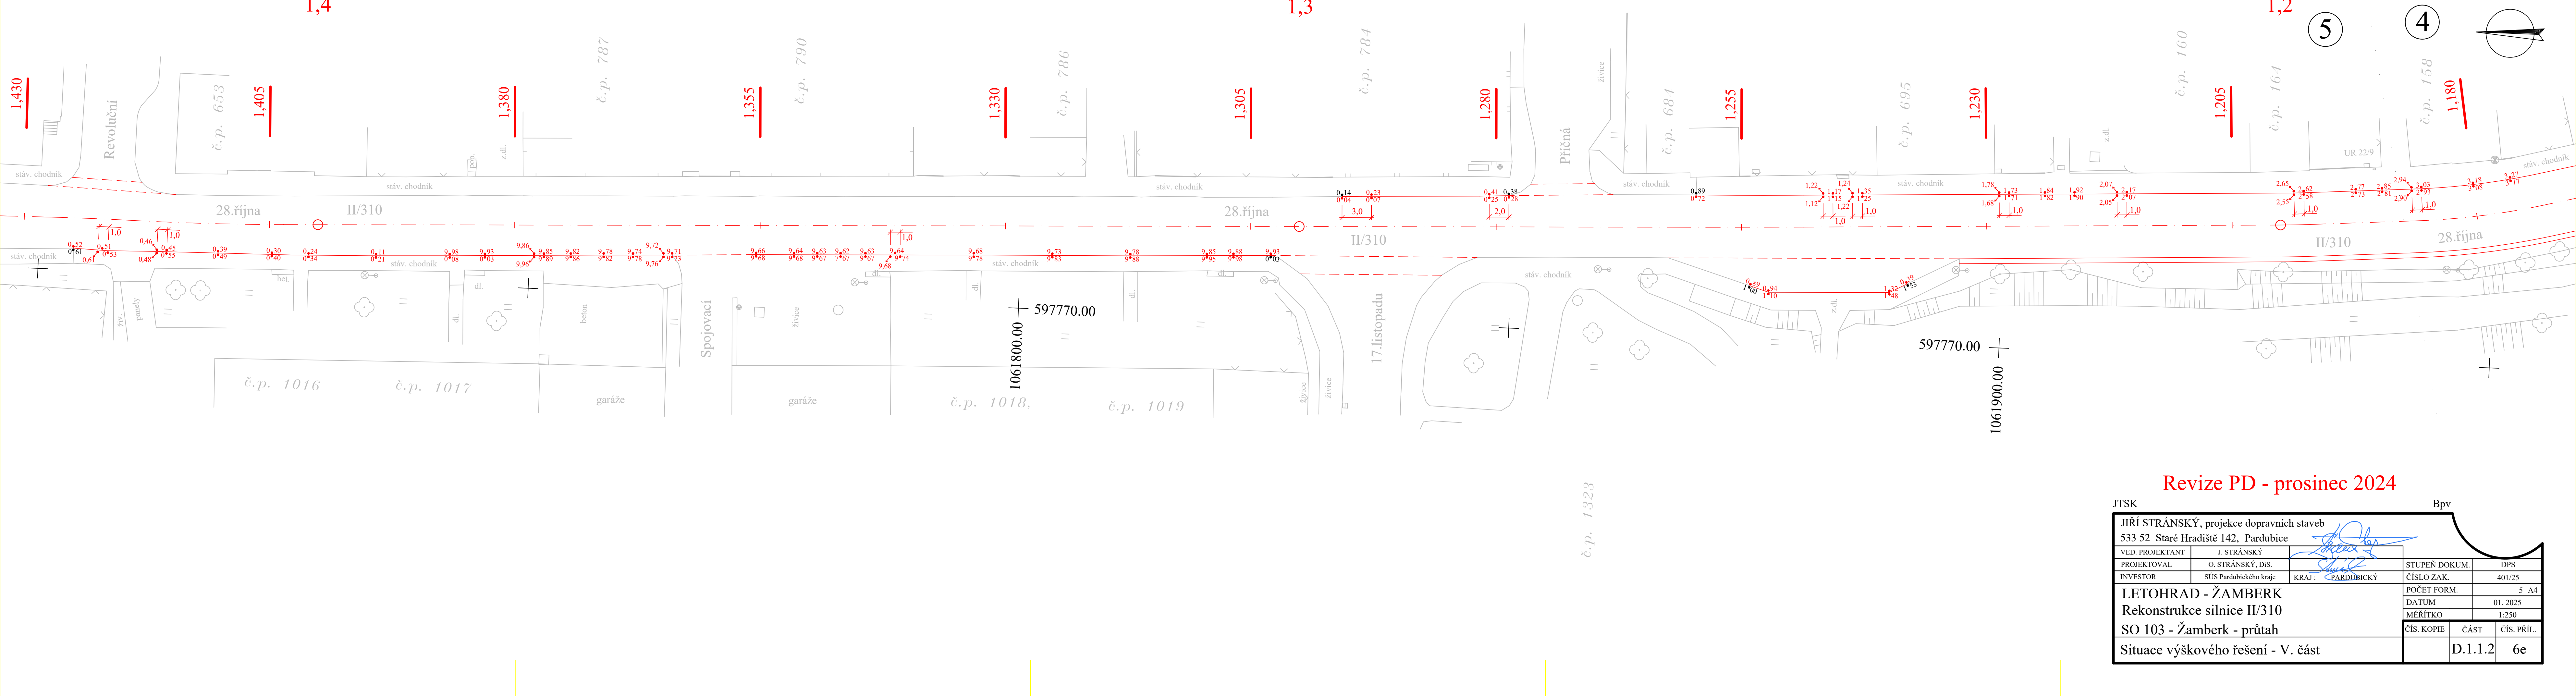

Revize PD - prosinec 2024			
JTSK	Bpv		
JIRÍ STRÁNSKÝ, projektce dopravních staveb			
533 52 Staré Hradiště 142, Pardubice			
VED. PROJEKTANT	J. STRÁNSKÝ	STUPĚŇ DOKUM.	DPS
PROJEKTOVAL	O. STRÁNSKÝ, IAS	ČÍSLO ZÁK.	401/23
INVESTOR	SÚS Pardubického újezd	KRAJ	ČADSKÝ
LETOHRAD - ŽAMBERK		POČET FORM.	3 A4
Rekonstrukce silnice II/310		DATUM	01. 2023
SO 103 - Žamberk - průtah		MĚŘITKO	1:250
Situace výškového řešení - V. část		ČÍS. KOPIE	ČÍS. PŘÍL.
		CAS	ČÍS. PŘÍL.
		D.1.1.2	6e