


VYTYČOVACÍ VÝKRES KM 0,400 - 0,767
M 1:500

SOUŘADNICE VYTYČOVANÝCH BODŮ							
SO 101 - REKONSTRUKCE SILNICE II/322							
ČÍSLO BODU	X	Y	Z	ČÍSLO BODU	X	Y	Z
101001	1 056 768.986	675 023.611	205.744	101017	1 057 033.164	674 692.875	206.306
101002	1 056 781.174	675 015.051	205.626	101018	1 057 044.201	674 682.540	206.285
101003	1 056 797.287	675 003.208	205.908	101019	1 057 068.042	674 660.248	206.246
101004	1 056 824.698	674 974.717	207.130	101020	1 057 081.887	674 647.294	206.197
101005	1 056 834.062	674 961.108	207.890	101021	1 057 102.039	674 628.428	206.126
101006	1 056 844.633	674 944.138	208.994	101022	1 057 113.886	674 617.328	206.071
101007	1 056 844.877	674 943.691	209.023	101023	1 057 146.807	674 586.457	205.825
101008	1 056 858.497	674 911.486	210.156	101024	1 057 166.245	674 563.793	205.508
101009	1 056 864.011	674 896.822	210.075	101025	1 057 166.285	674 563.718	205.507
101010	1 056 875.340	674 871.415	209.440	101026	1 057 174.310	674 534.958	205.613
101011	1 056 879.528	674 863.025	209.161	101027	1 057 175.092	674 530.216	205.622
101012	1 056 910.022	674 811.494	207.465	101028	1 057 178.512	674 510.511	205.576
101013	1 056 912.354	674 808.671	207.388	101029	1 057 178.628	674 509.904	205.572
101014	1 056 933.330	674 787.245	206.945	101030	1 057 180.914	674 498.021	205.488
101015	1 056 970.905	674 751.512	206.822	101031	1 057 190.649	674 451.418	205.038
101016	1 057 008.740	674 715.781	206.464	101032	1 057 198.487	674 416.660	204.835

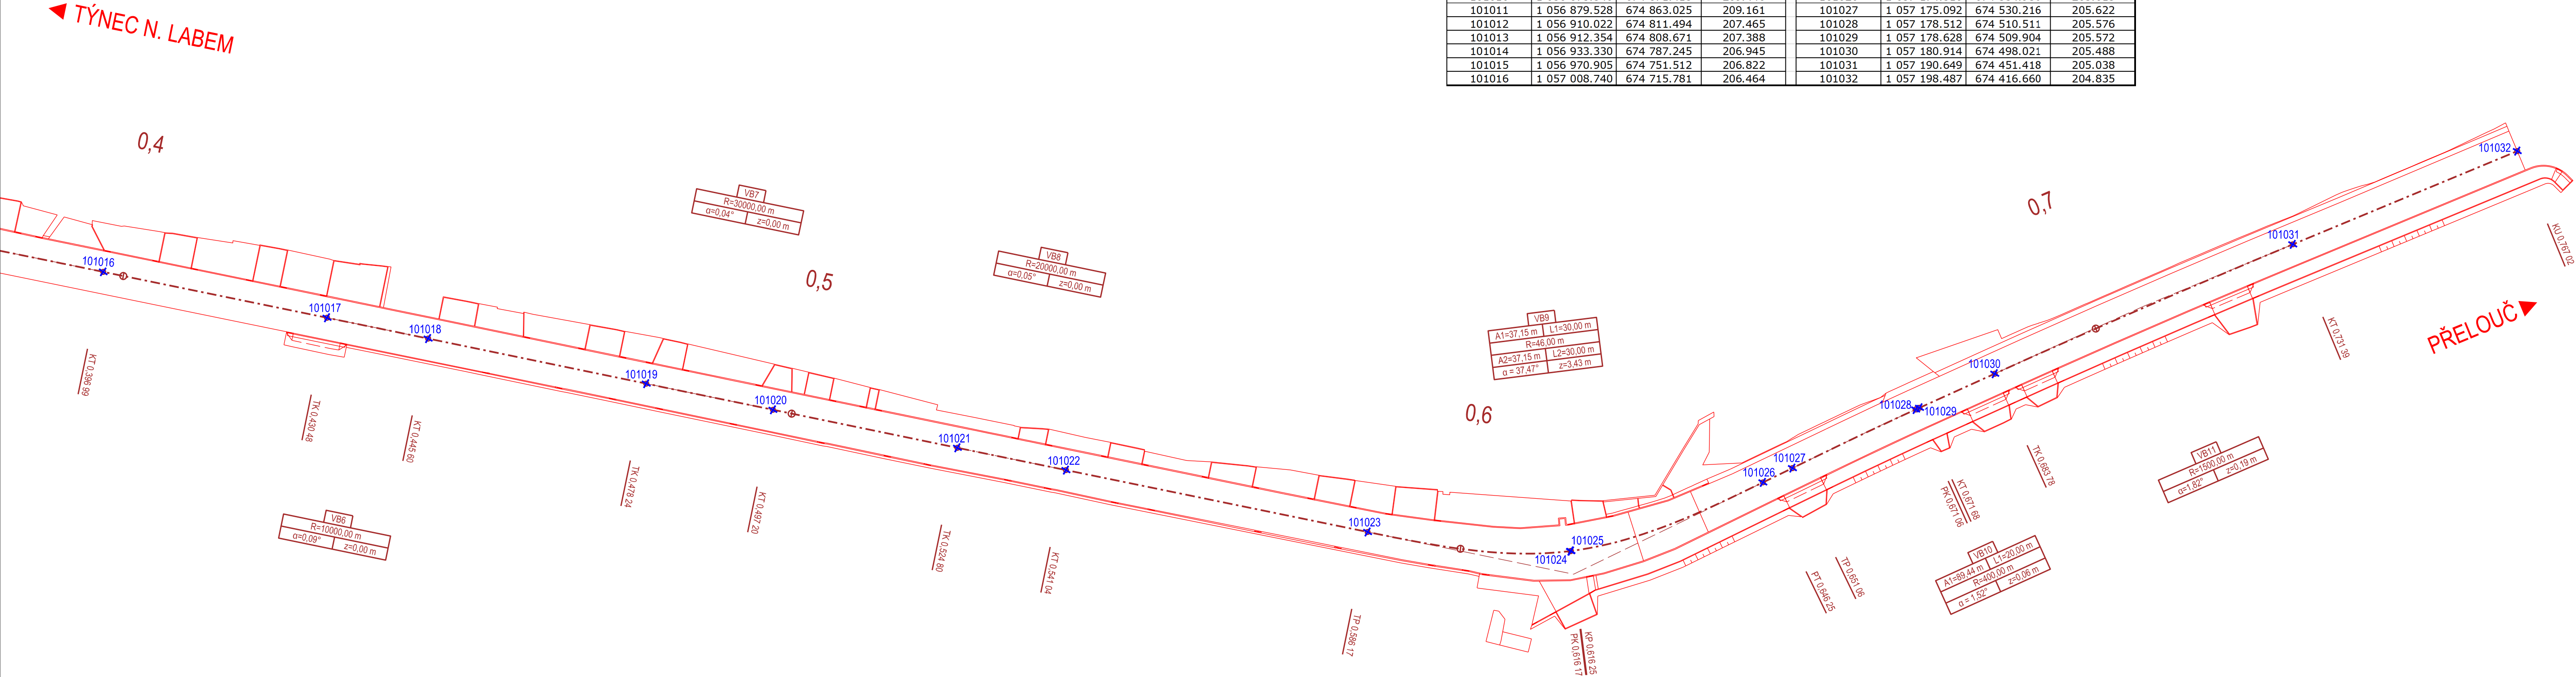



LEGENDA:

- Hrana návrh
- Hrana návrh lom
- Osa komunikace
- Žlabovka
- Vytyčovaný bod

SOUŘADNICOVÝ S-JTSK, VÝŠKOVÝ SYSTÉM Bpv

KLAD LISTŮ:

OBJEDNATEL:  SPRÁVA A ÚDRŽBA SILNIC PARDUBICKÉHO KRAJE DOUBRAVICE 98 533 53 PARDUBICE		ZHOTOVITEL:  AFRY CZ s.r.o. MAGISTRŮ 1275/13 140 00 PRAHA 4 tel.: +420 277 005 500 www.afrycz.cz		
HLAVNÍ INŽENÝR PROJEKTU: ING. <i>Sed</i> ONDŘEJ ŠVÁB	ZODPOVĚDNÝ PROJEKTANT: ING. <i>Sed</i> ONDŘEJ ŠVÁB	PROJEKTANT: <i>Kubásek</i> JAN KUBÁSEK	KONTROLA: <i>Bartůnek</i> ING. VÁCLAV BARTŮNĚK	
NÁZEV PROJEKTU: II/322 KOJICE - REKONSTRUKCE				
ČÁST:	DOKUMENTACE OBJEKTŮ			
STAVEBNÍ OBJEKT:	SO 101 - REKONSTRUKCE SILNICE II/322			
PŘÍLOHA:	VYTYČOVACÍ VÝKRES KM 0,400 - 0,767			
KRAJ:	PARDUBICKÝ KRAJ	ČÁST:	PŘÍLOHA Č.:	ČÍSLO PARE:
DATUM:	02/2025	D.1		6.2
STUPEŇ:	PDPS			
MĚŘÍTKO:	1:500			
Č. ZAKÁZKY:	2025/0019			