


CELKOVÁ SITUACE STAVBY
M 1:1000

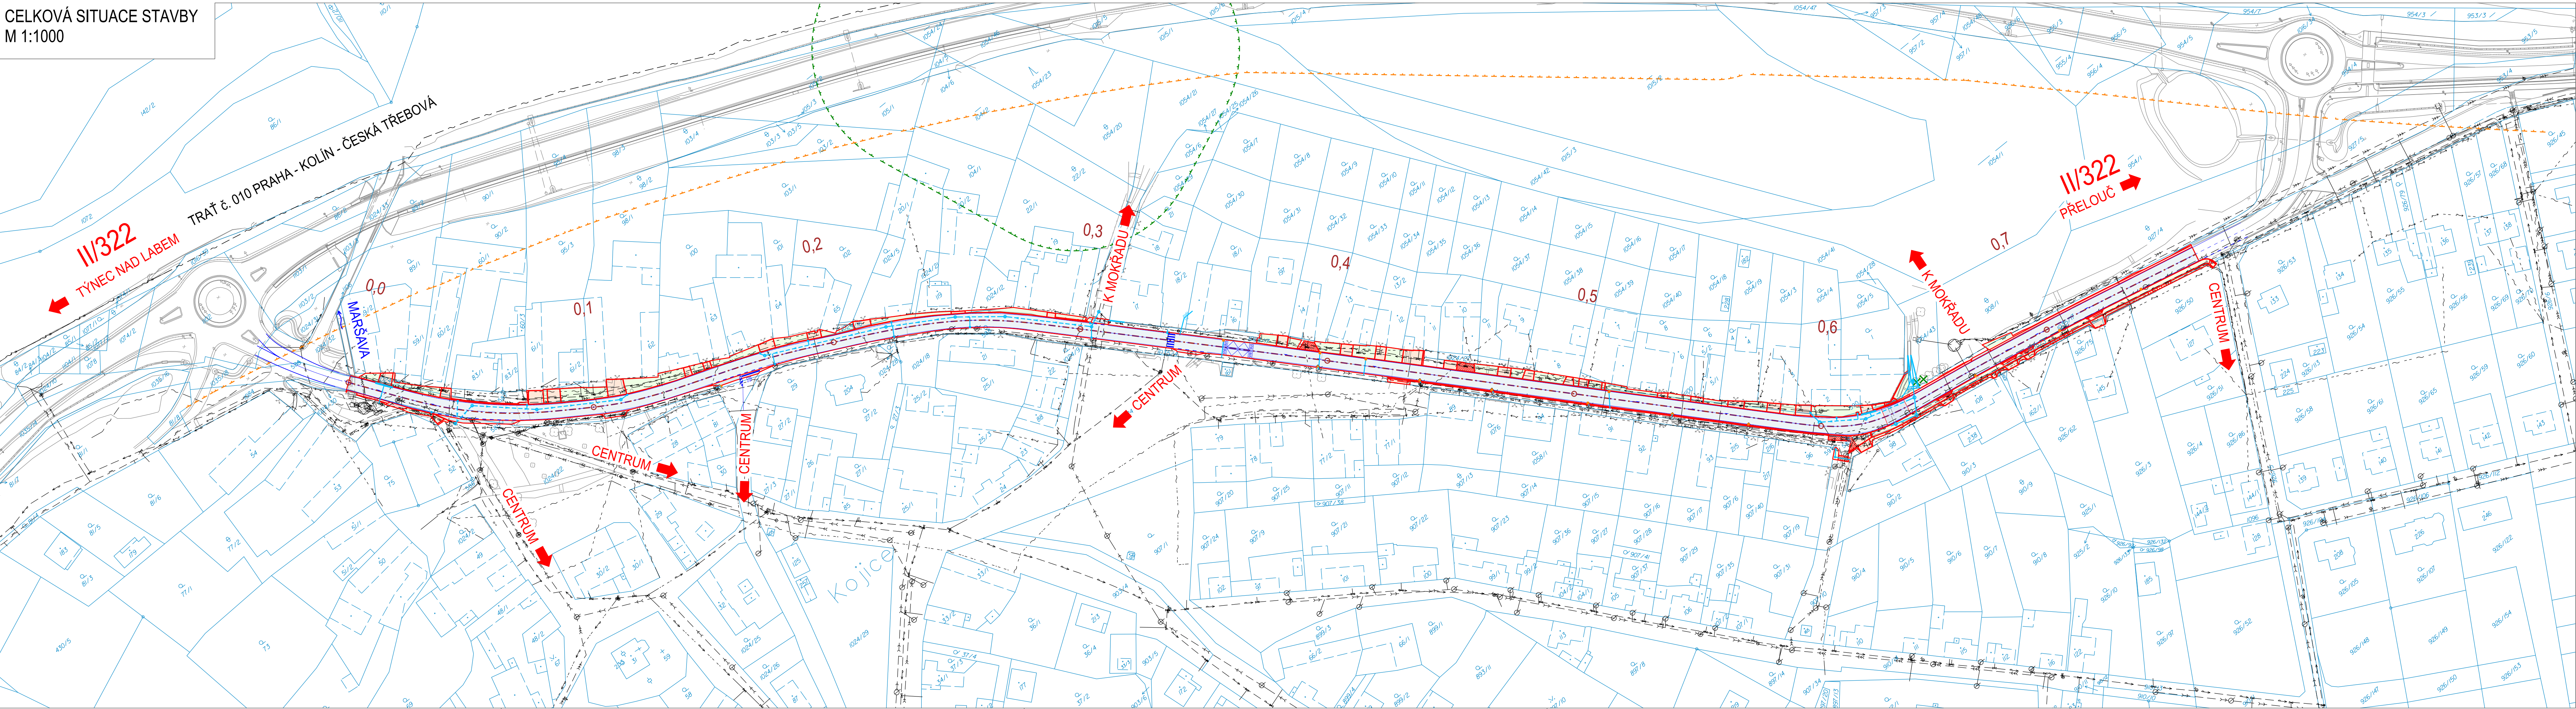

LEGENDA PLOCH:

- Vozovka asfaltová - rekonstrukce
- Vozovka asfaltová - výškové napojení
- Vozovka asfaltová - kompletní výměna
- Vozovka nepevněná
- Nepevněná krajnice
- Palisáda
- Chodník - betonová dlažba - pochozí
- Chodník - betonová dlažba - pojižděná
- Chodník - betonová dlažba - bezbariérová úprava
- Chodník - betonová dlažba - pochozí / pojižděný - předláždění
- Kámen do betonu
- Zeleň

LEGENDA ČAR:

- Hrana návrh
- Hrana návrh lom
- Hrana stávající
- Hranice KN
- Žlabovka
- Žlabovka
- VDZ
- OP lesa
- OP dráhy
- Kácení

STÁVAJÍCÍ INŽENÝRSKÉ SÍTĚ:


- Kanalizace dešťová
- Kanalizace splašková
- Kanalizace splašková výtlač
- Kanalizace jednotná
- Vedení NN nadzemní
- Vedení NN podzemní
- STL plynovod
- Sdělovací vedení nadzemní
- Sdělovací vedení podzemní
- Vodovod
- Veřejné osvětlení

NAVRŽENÉ INŽENÝRSKÉ SÍTĚ:





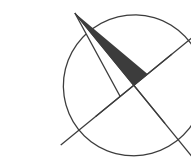

-

POZNÁMKA:

Zákresy inženýrských sítí byly provedeny dle podkladů příslušných správců.
Zákres inženýrských sítí je pouze orientační a před započatím stavebních prací je nutno sítě vytyčit ve spolupráci se správcí a viditelně označit v terénu.



SOUŘADNICOVÝ S-JTŠK, VÝŠKOVÝ SYSTÉM BpV

OBJEDNATEL: <div> Správa a údržba silnic Pardubického kraje</div>		SPRÁVA A ÚDRŽBA SILNIC PARDUBICKÉHO KRAJE DOUBRAVICE 98 533 53 PARDUBICE		ZHOTOVITEL: <div> AFRY</div>		AFRY CZ s.r.o. MAGISTRŮ 1275/13 140 00 PRAHA 4 tel.: +420 277 005 500 www.afrycz.cz			
HLAVNÍ INŽENÝR PROJEKTU: <div> ING. ONDŘEJ ŠVÁB</div>		ZODPOVĚDNÝ PROJEKTANT: <div> ING. ONDŘEJ ŠVÁB</div>		PROJEKTANT: <div> ING. LUDMILA TRČKOVÁ</div>		KONTROLA: <div> ING. VÁCLAV BARTŮNEK</div>			
NAZEV PROJEKTU: <div>II/322 KOJICE - REKONSTRUKCE</div>									
ČÁST:		SITUAČNÍ VÝKRESY							
STAVEBNÍ OBJEKT:									
PŘÍLOHA:		CELKOVÁ SITUACE STAVBY							
KRAJ:		PARDUBICKÝ KRAJ		ČÁST: <div>C</div>		PŘÍLOHA Č.: <div>1.2</div>		ČÍSLO PARE:	
DATUM:		02/2025							
STUPEŇ:		PDPS							
MĚŘÍTKO:		1:1 000							
Č. ZAKÁZKY:		2025/0019							