


PODÉLNÝ PROFIL SO 102 1:1000/100

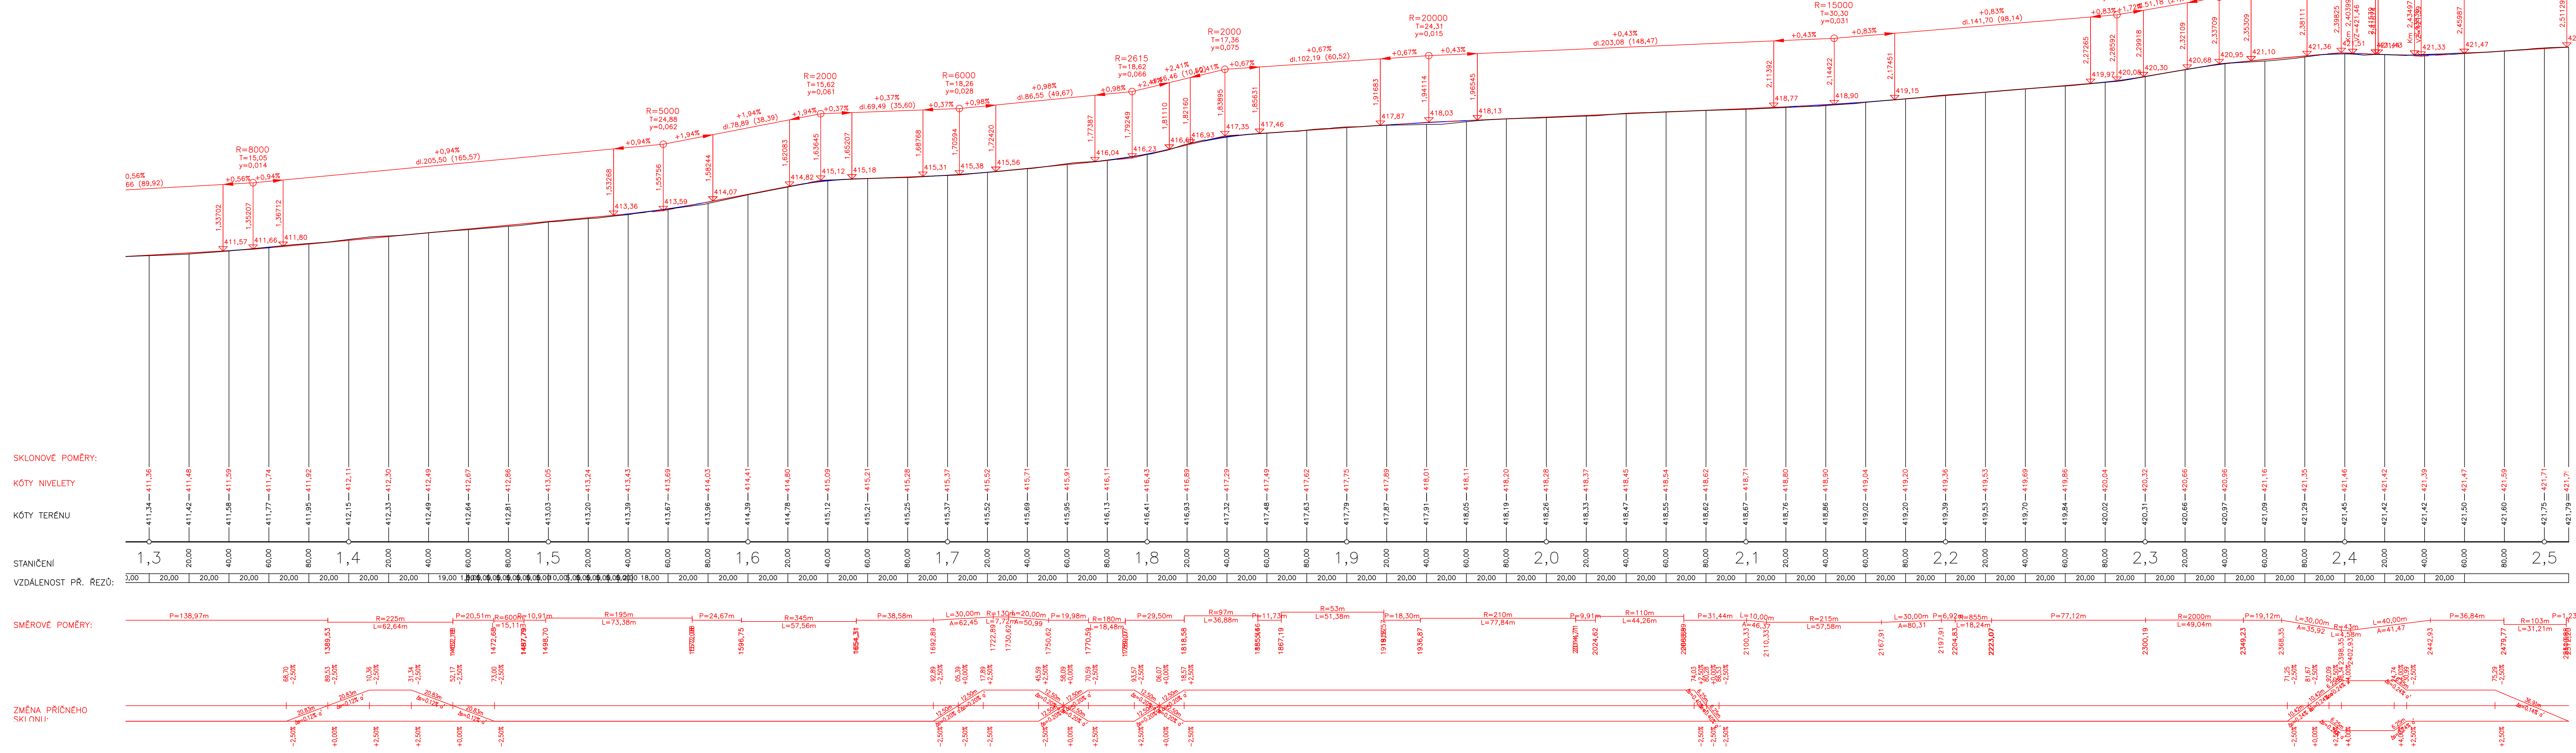

Generální projektant:

PRODIN a.s.

KVAPENEC 2745

530 02 PARDUBICE

www.prodin.cz

DIČ: CZ25292161

IČO: 25292161

Zpracovatel dílčí části dokumentace

Ing. Daniel Gabriel

Ing. Michal Hornýš

Ing. Michal Hornýš

Kraj: Pardubický

Traťový úsek/Obec: Trstěnice

Investor: SUS Pardubického kraje, Doubravice 98, 533 53 Pardubice

Formát: 420 x 1470 mm

Datum: 06/2022

Účel: PDPS

Č. zakázky: 3110-20-085

Změna: 1. kopia

SILNICE III/36021, III/36020, III/36023

TRSTĚNICE - 2. ETAPA

SO 102 - Komunikace III/36021 1,335 - 2,474 km

Obsah výkresu: PODÉLNÝ PROFIL SO 102

Č. výkresu: 4