SITUACE CHODNÍKŮ, M 1:250

Rekonstrukce silnice II/343 Hlinsko, III.etapa

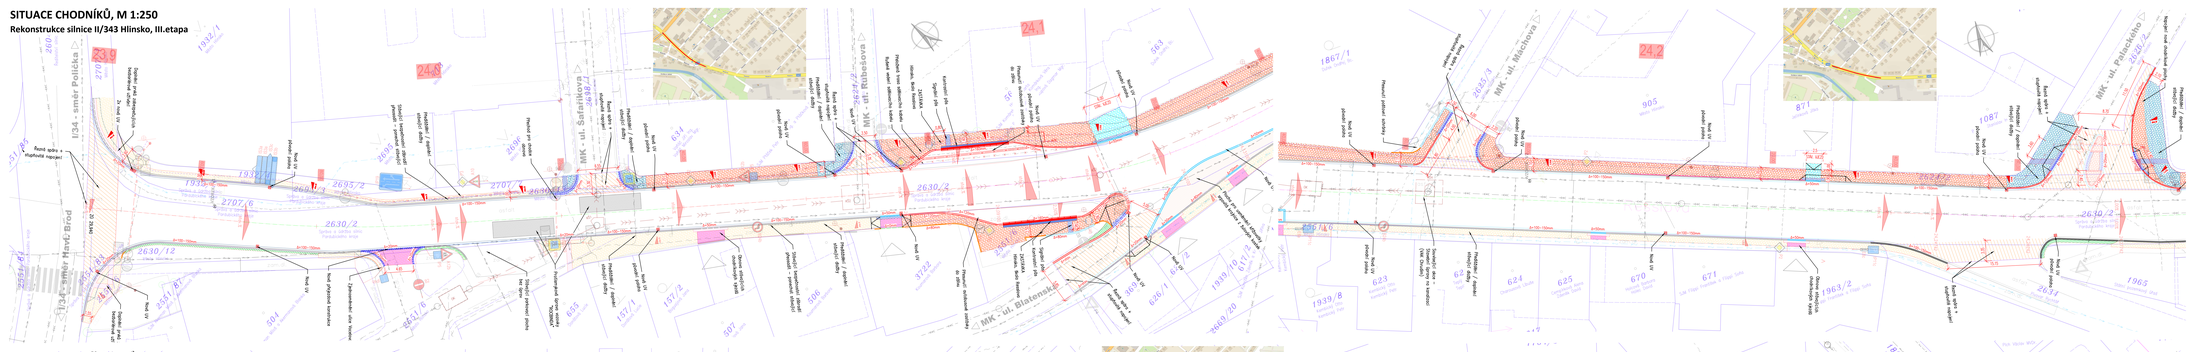
23.9
24.1
24.2
II/34 - směr Havlíčkův Brod
II/34 - směr Polička
MK - ul. Rubešova
MK - ul. Šafaříkova
MK - ul. Blatenská
MK - ul. Machova
MK - ul. Palackého
Stávající sjezd na pozemek
