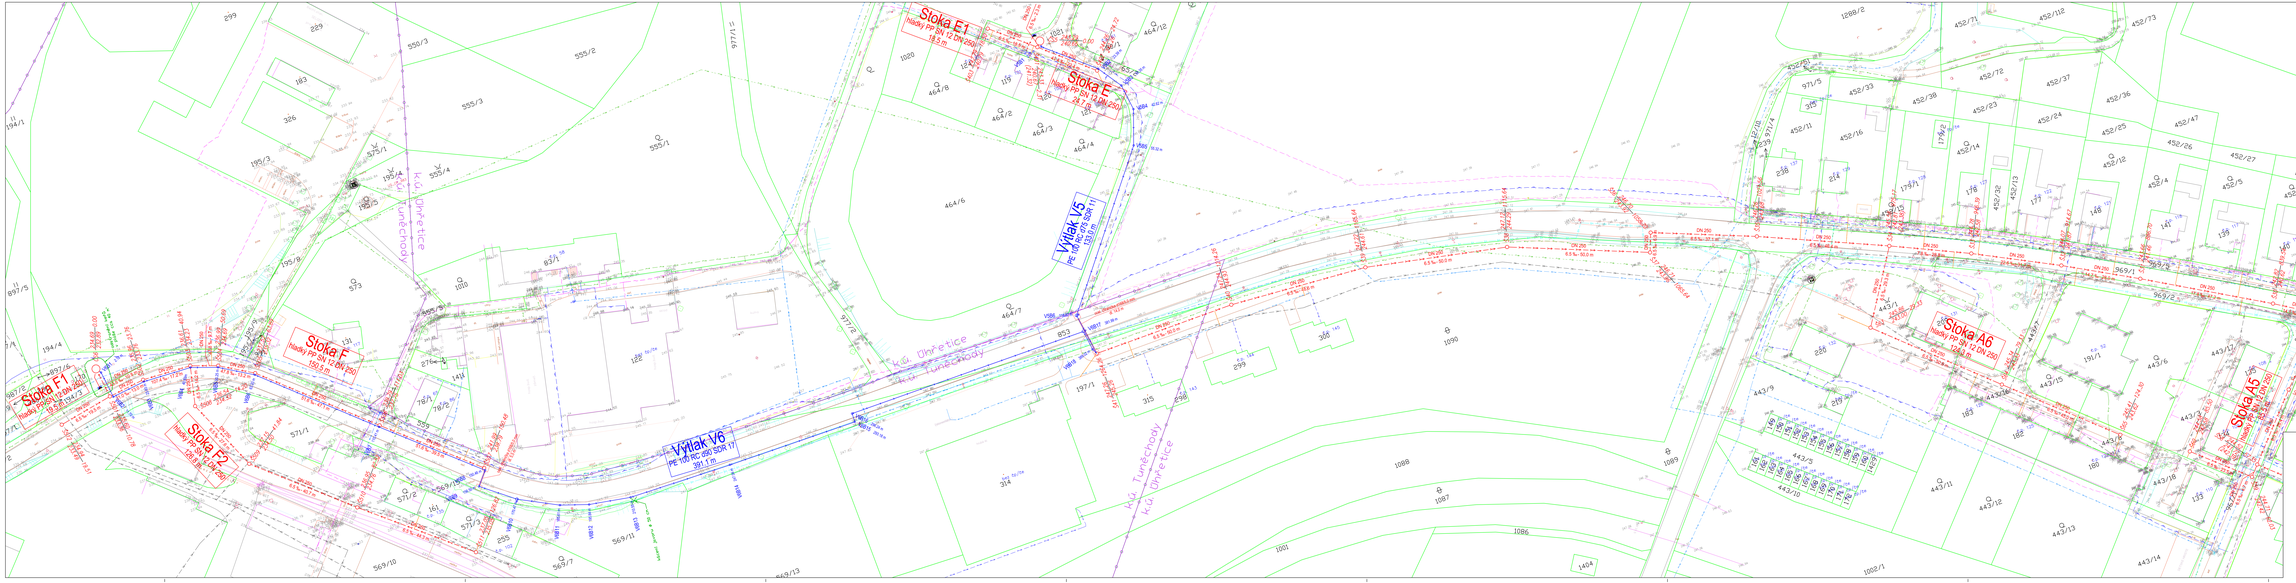

LEGENDA:

- kanalizační stříka
- gravitační splašková kanalizace
- elektropřípojka NN – přeložit ØE
- elektropřípojka NN – zajistit RZ
- vodovodní přípojka k ČOV
- vodovodní potrubí
- hranice pozemí dle KN
- vnitřní kresba KN
- příjezdová komunikace k ČOV, obrubníky, zpevněné plochy v areálu ČOV
- stávající stříka
- vodovod
- kanalizace jednotná
- kanalizace splašková veřejná
- podzemní kabely veřejného osvětlení
- nadzemní vedení VN
- nadzemní vedení NN
- STL plynovod
- VTL plynovod

multiaQua
MULTIAQUA, s.r.o.







Předložená dokumentace je duševním vlastnictvím firmy MultiAqua s.r.o., Hradec Králové

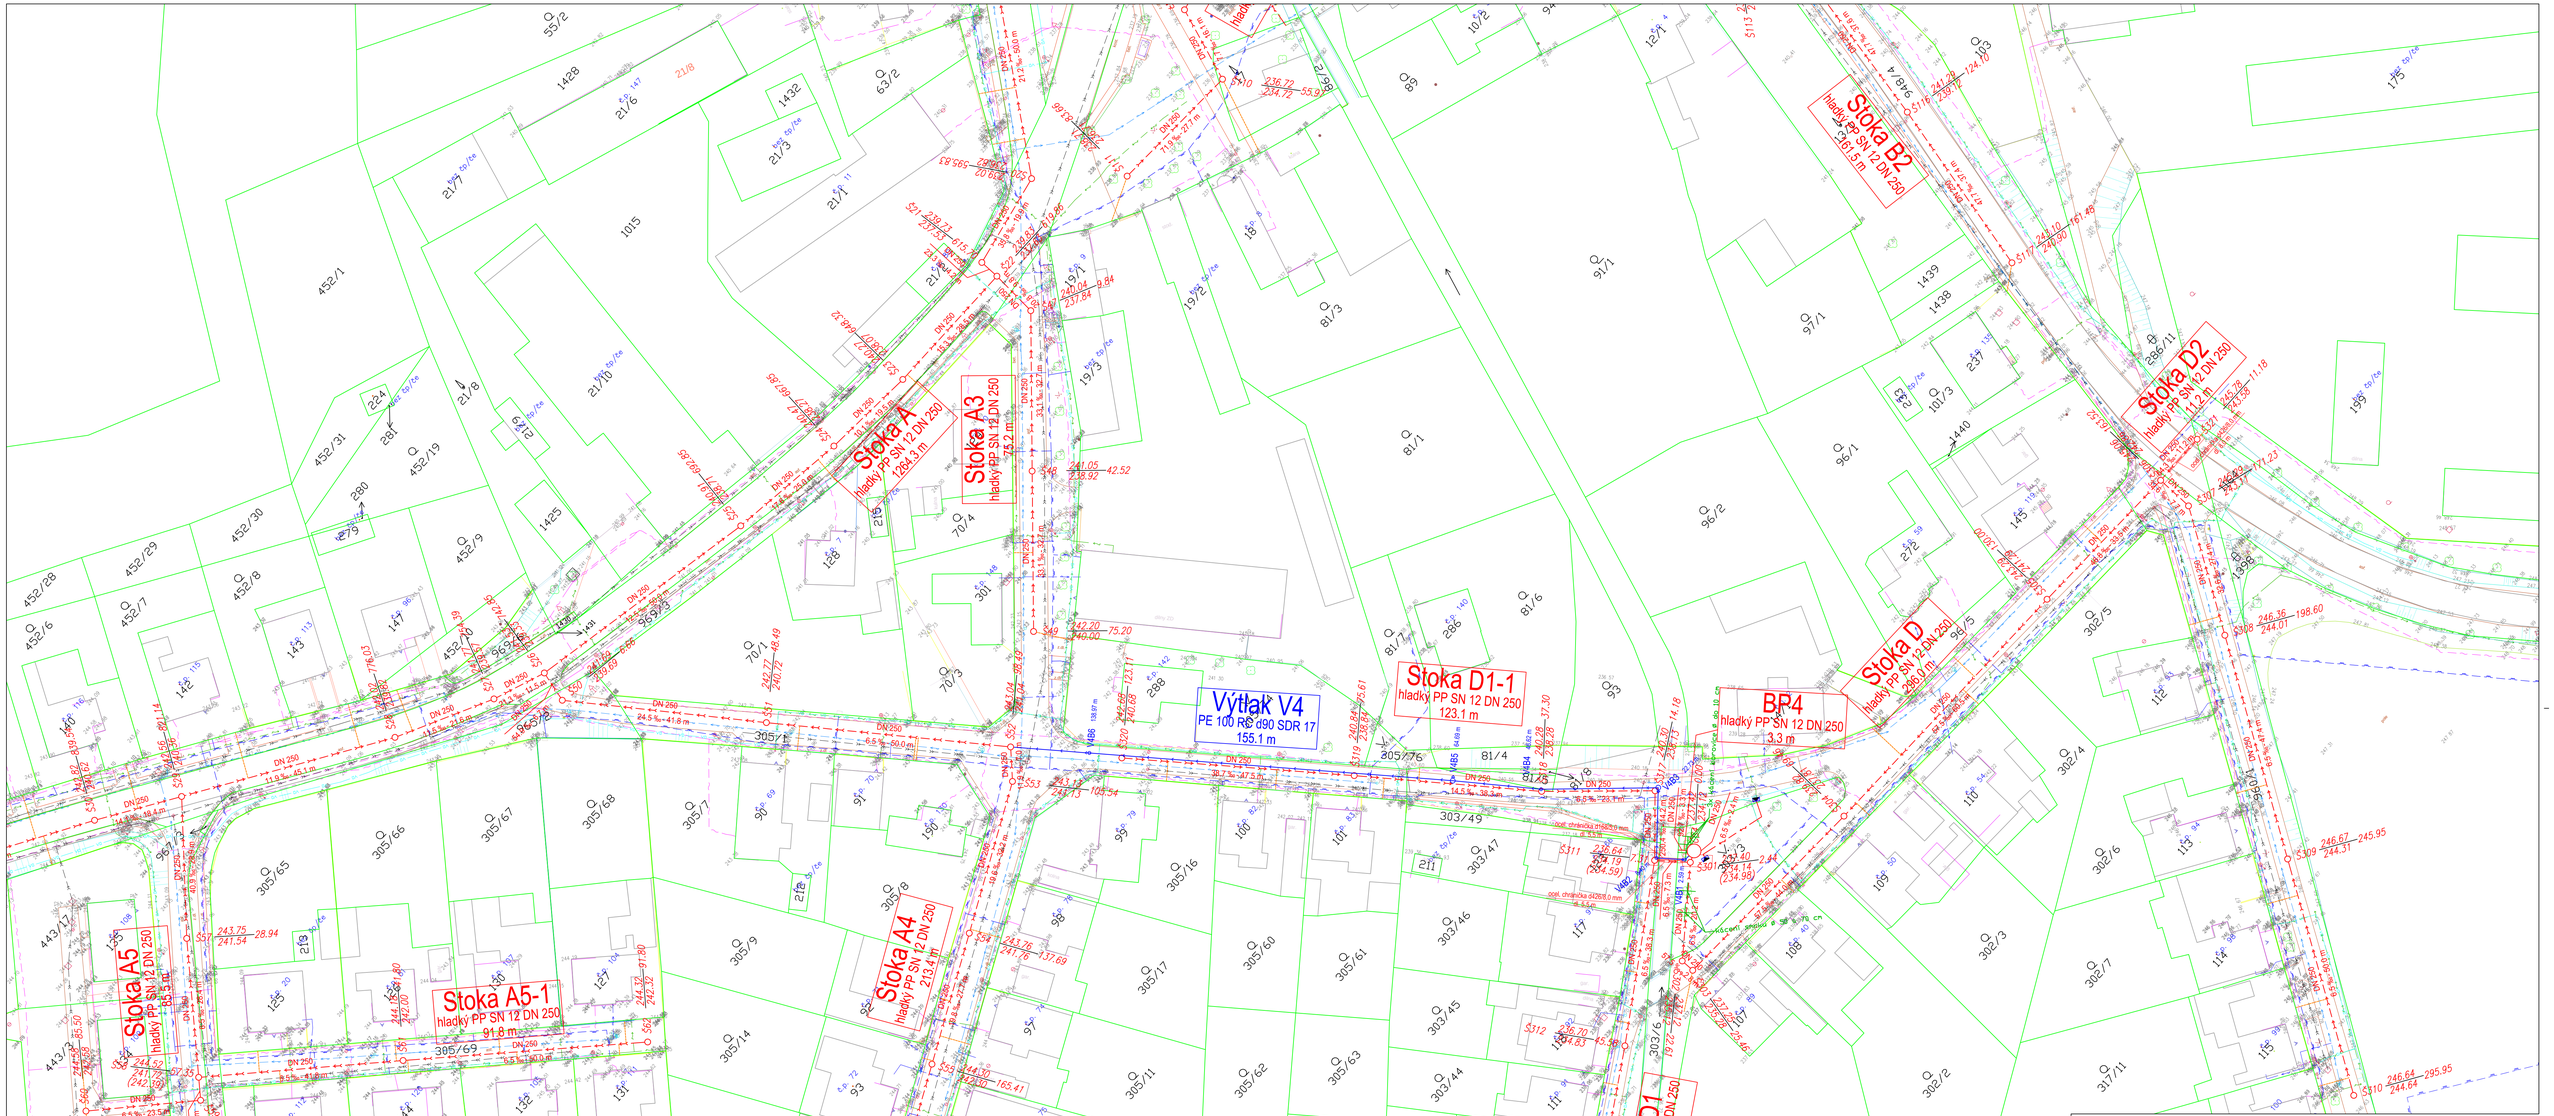

LEGENDA:

- kanalizační výtlak
- gravitační splašková kanalizace
- elektropřípojka NN – předmětné VŘ
- elektropřípojka NN – zajišťuje ČEZ
- vodovodní přípojka k ČOV
- kanalizační přípojka
- hranice parcel dle KN
- vnitřní kresby KN

stávající sítě

- vodovod
- kanalizace jednotná
- podzemní sdělovací vedení
- podzemní kabely veřejného osvětlení
- podzemní vedení NN
- podzemní vedení NN
- STL plynovod
- VTL plynovod

příjezdová komunikace k ČOV, obratiště, zpevněné plochy v areálu ČOV

Zodpovědný projektant	Vypracoval	Technická kontrola	multiaQua
Ing. Ladislav Malý	Ing. Ladislav Malý	Ing. Lubar Dítě	MULTIAQUA s.r.o. VEVERKOVA 1343 500 02 HRADEC KRÁLOVÉ IČO: 60113111 TEL: +420 498 500 359 DIČ: CZ60113111 WWW.MULTIAQUA.CZ
Kraj: Pardubický	Obec: Úhřetice		
Investor: Obec Úhřetice, Úhřetice 36, 538 32 Úhřetice			

Splašková kanalizace a ČOV Úhřetice	Stupeň	DPS
	Datum	říjen 2022
	Zakázkové číslo	M22/039
	Formát	10 x A4
Koordinační situační výkres – 2. část	Měřítko: 1: 500	Číslo přílohy: C.2.2

Předložená dokumentace je duševním vlastnictvím firmy Multiaqua s.r.o., Hradec Králové

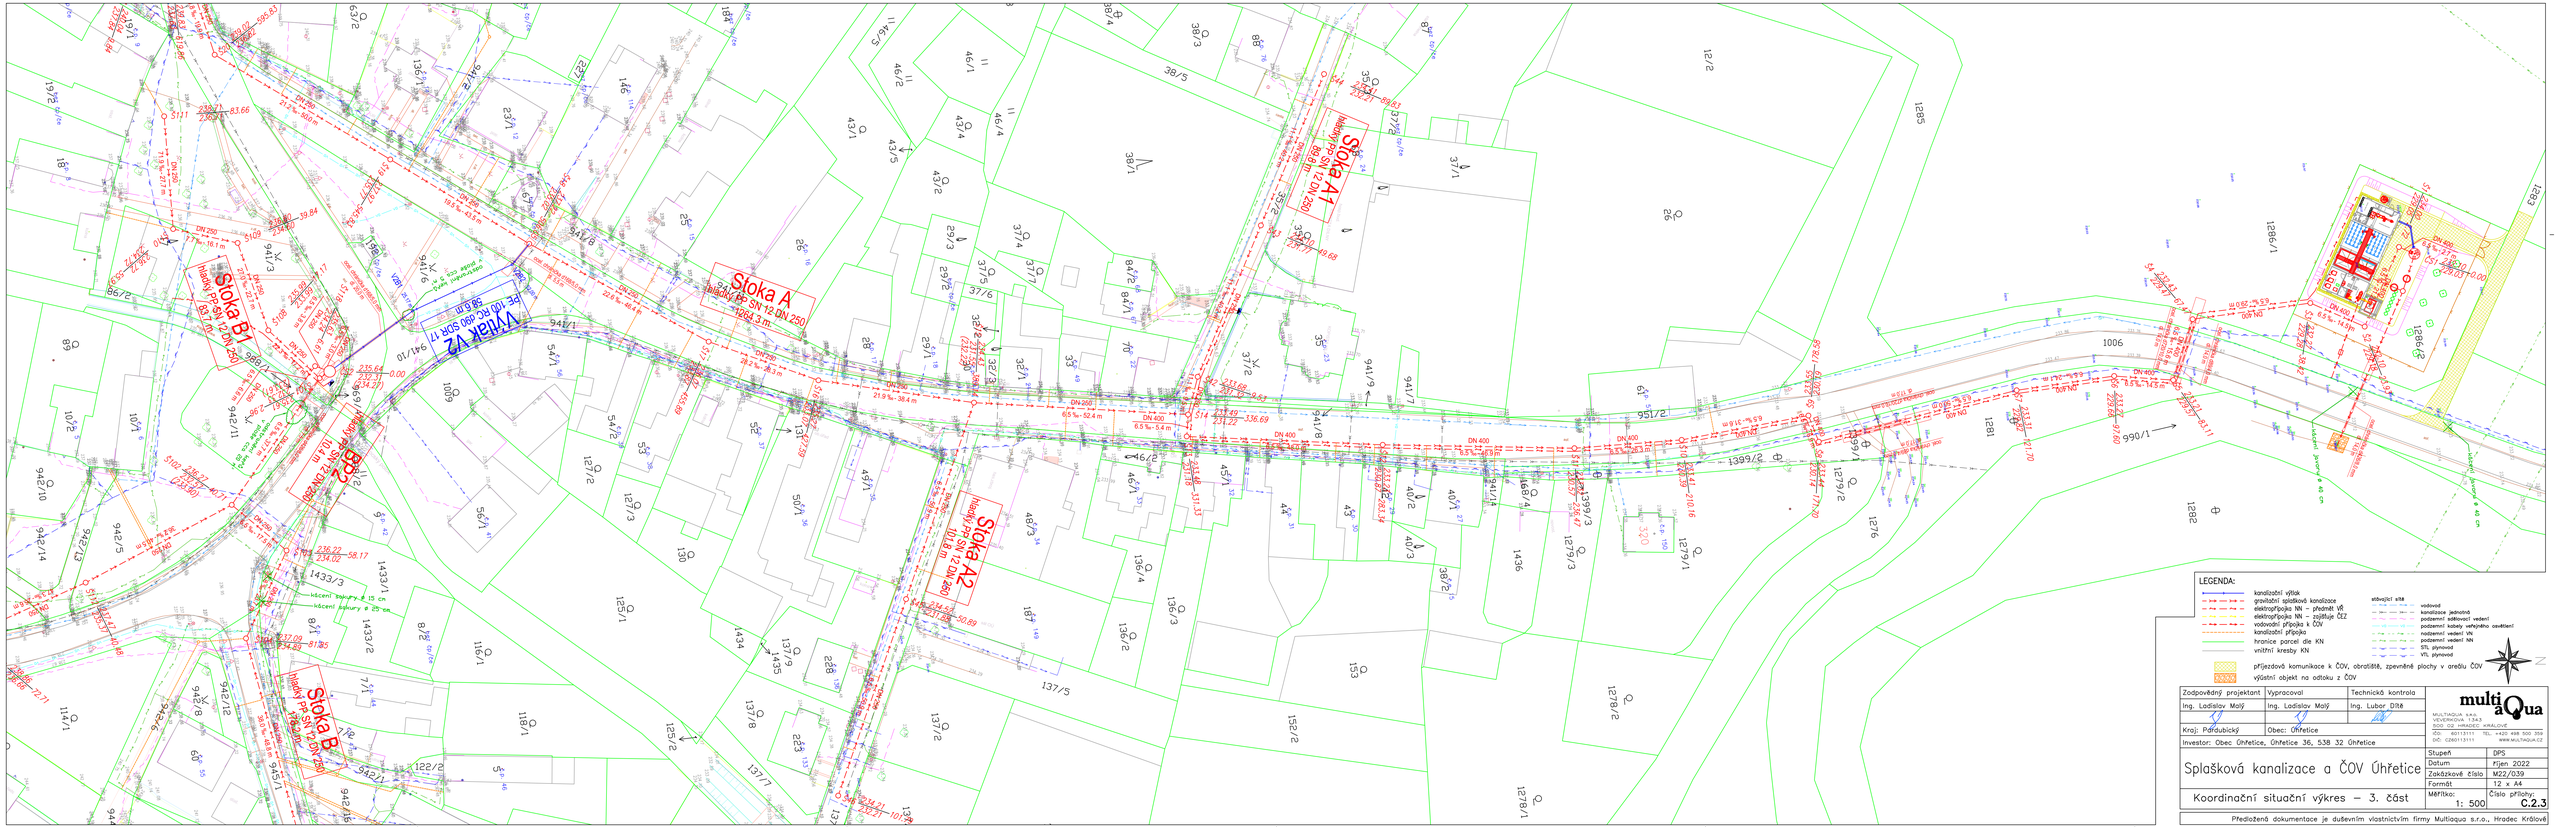
Stoka A
hladký PP SN 12 DN 250
Stoka A1
hladký PP SN 12 DN 250
Stoka B1
hladký PP SN 12 DN 250
Stoka B2
hladký PP SN 12 DN 250
Stoka B
hladký PP SN 12 DN 250
Stoka A2
hladký PP SN 12 DN 250
DN 400
DN 250
1006
990/1
1399/2
1286/1
1286/2
1285
1283
1282
1281
1279/2
1276
1436
1433/3
1433/1
1433/2
1434
1435
1009
941/1
941/10
941/3
941/6
941/7
941/8
941/9
951/2
942/1
942/2
942/3
942/4
942/5
942/6
942/8
942/10
942/11
942/12
942/13
942/14
942/16
945/1
945/2
986/1
986/2
1399/3
1279/3
1279/1
1278/2
1278/1

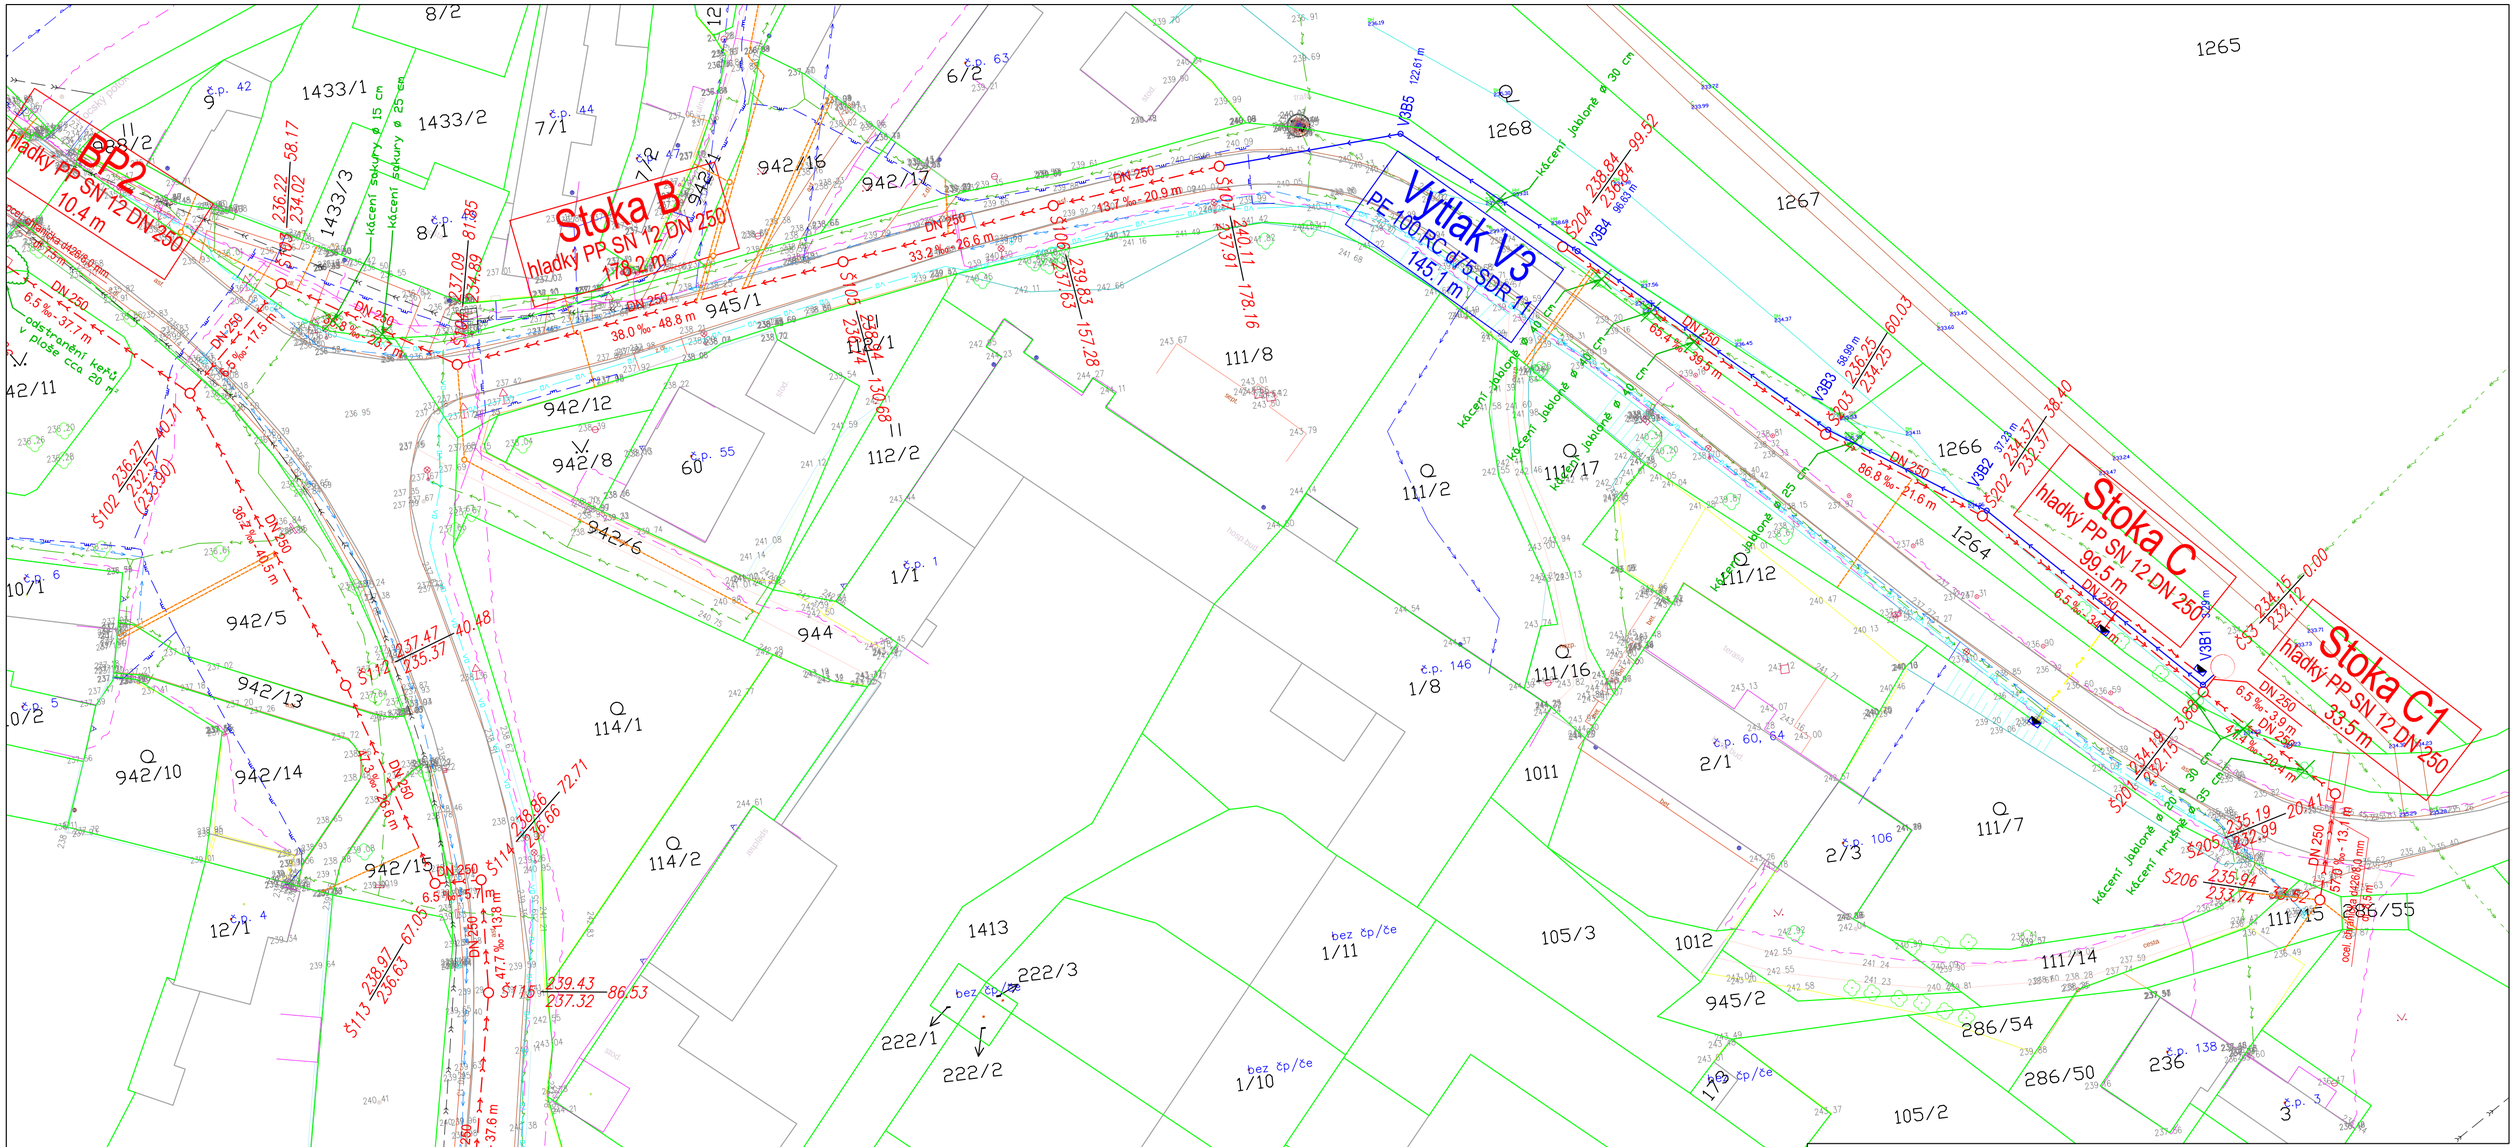

LEGENDA:

- kanalizační výtlak
- gravitační splašková kanalizace
- elektropřípojka NN – předmět VŘ
- elektropřípojka NN – zajišťuje ČEZ
- vodovodní přípojka k ČOV
- kanalizační přípojka
- hranice parcel dle KN
- vnitřní kresby KN
- příjezdová komunikace k ČOV, obratiště, zpevněné plochy v areálu ČOV

stávající sítě

- vodovod
- kanalizace jednotná
- podzemní sdělovací vedení
- podzemní kabely veřejného osvětlení
- nadzemní vedení VN
- podzemní vedení NN
- STL plynovod
- VTL plynovod

N

Zodpovědný projektant	Vypracoval	Technická kontrola
Ing. Ladislav Malý	Ing. Ladislav Malý	Ing. Lubor Dítě
Kraj: Pardubický	Obec: Úhřetice	
Investor: Obec Úhřetice, Úhřetice 36, 538 32 Úhřetice		

multiaQua

MULTIAQUA s.r.o.
VEVERKOVA 1343
500 02 HRADEC KRÁLOVÉ
IČO: 60113111 TEL. +420 498 500 359
DIČ: CZ60113111 WWW.MULTIAQUA.CZ

Splašková kanalizace a ČOV Úhřetice

Koordinační situační výkres – 4. část

Stupeň	DPS
Datum	říjen 2022
Zakázkové číslo	M22/039
Formát	6 x A4
Měřítko: 1: 500	Číslo přílohy: C.2.4

Předložená dokumentace je duševním vlastnictvím firmy Multiaqua s.r.o., Hradec Králové