



Řez A1:

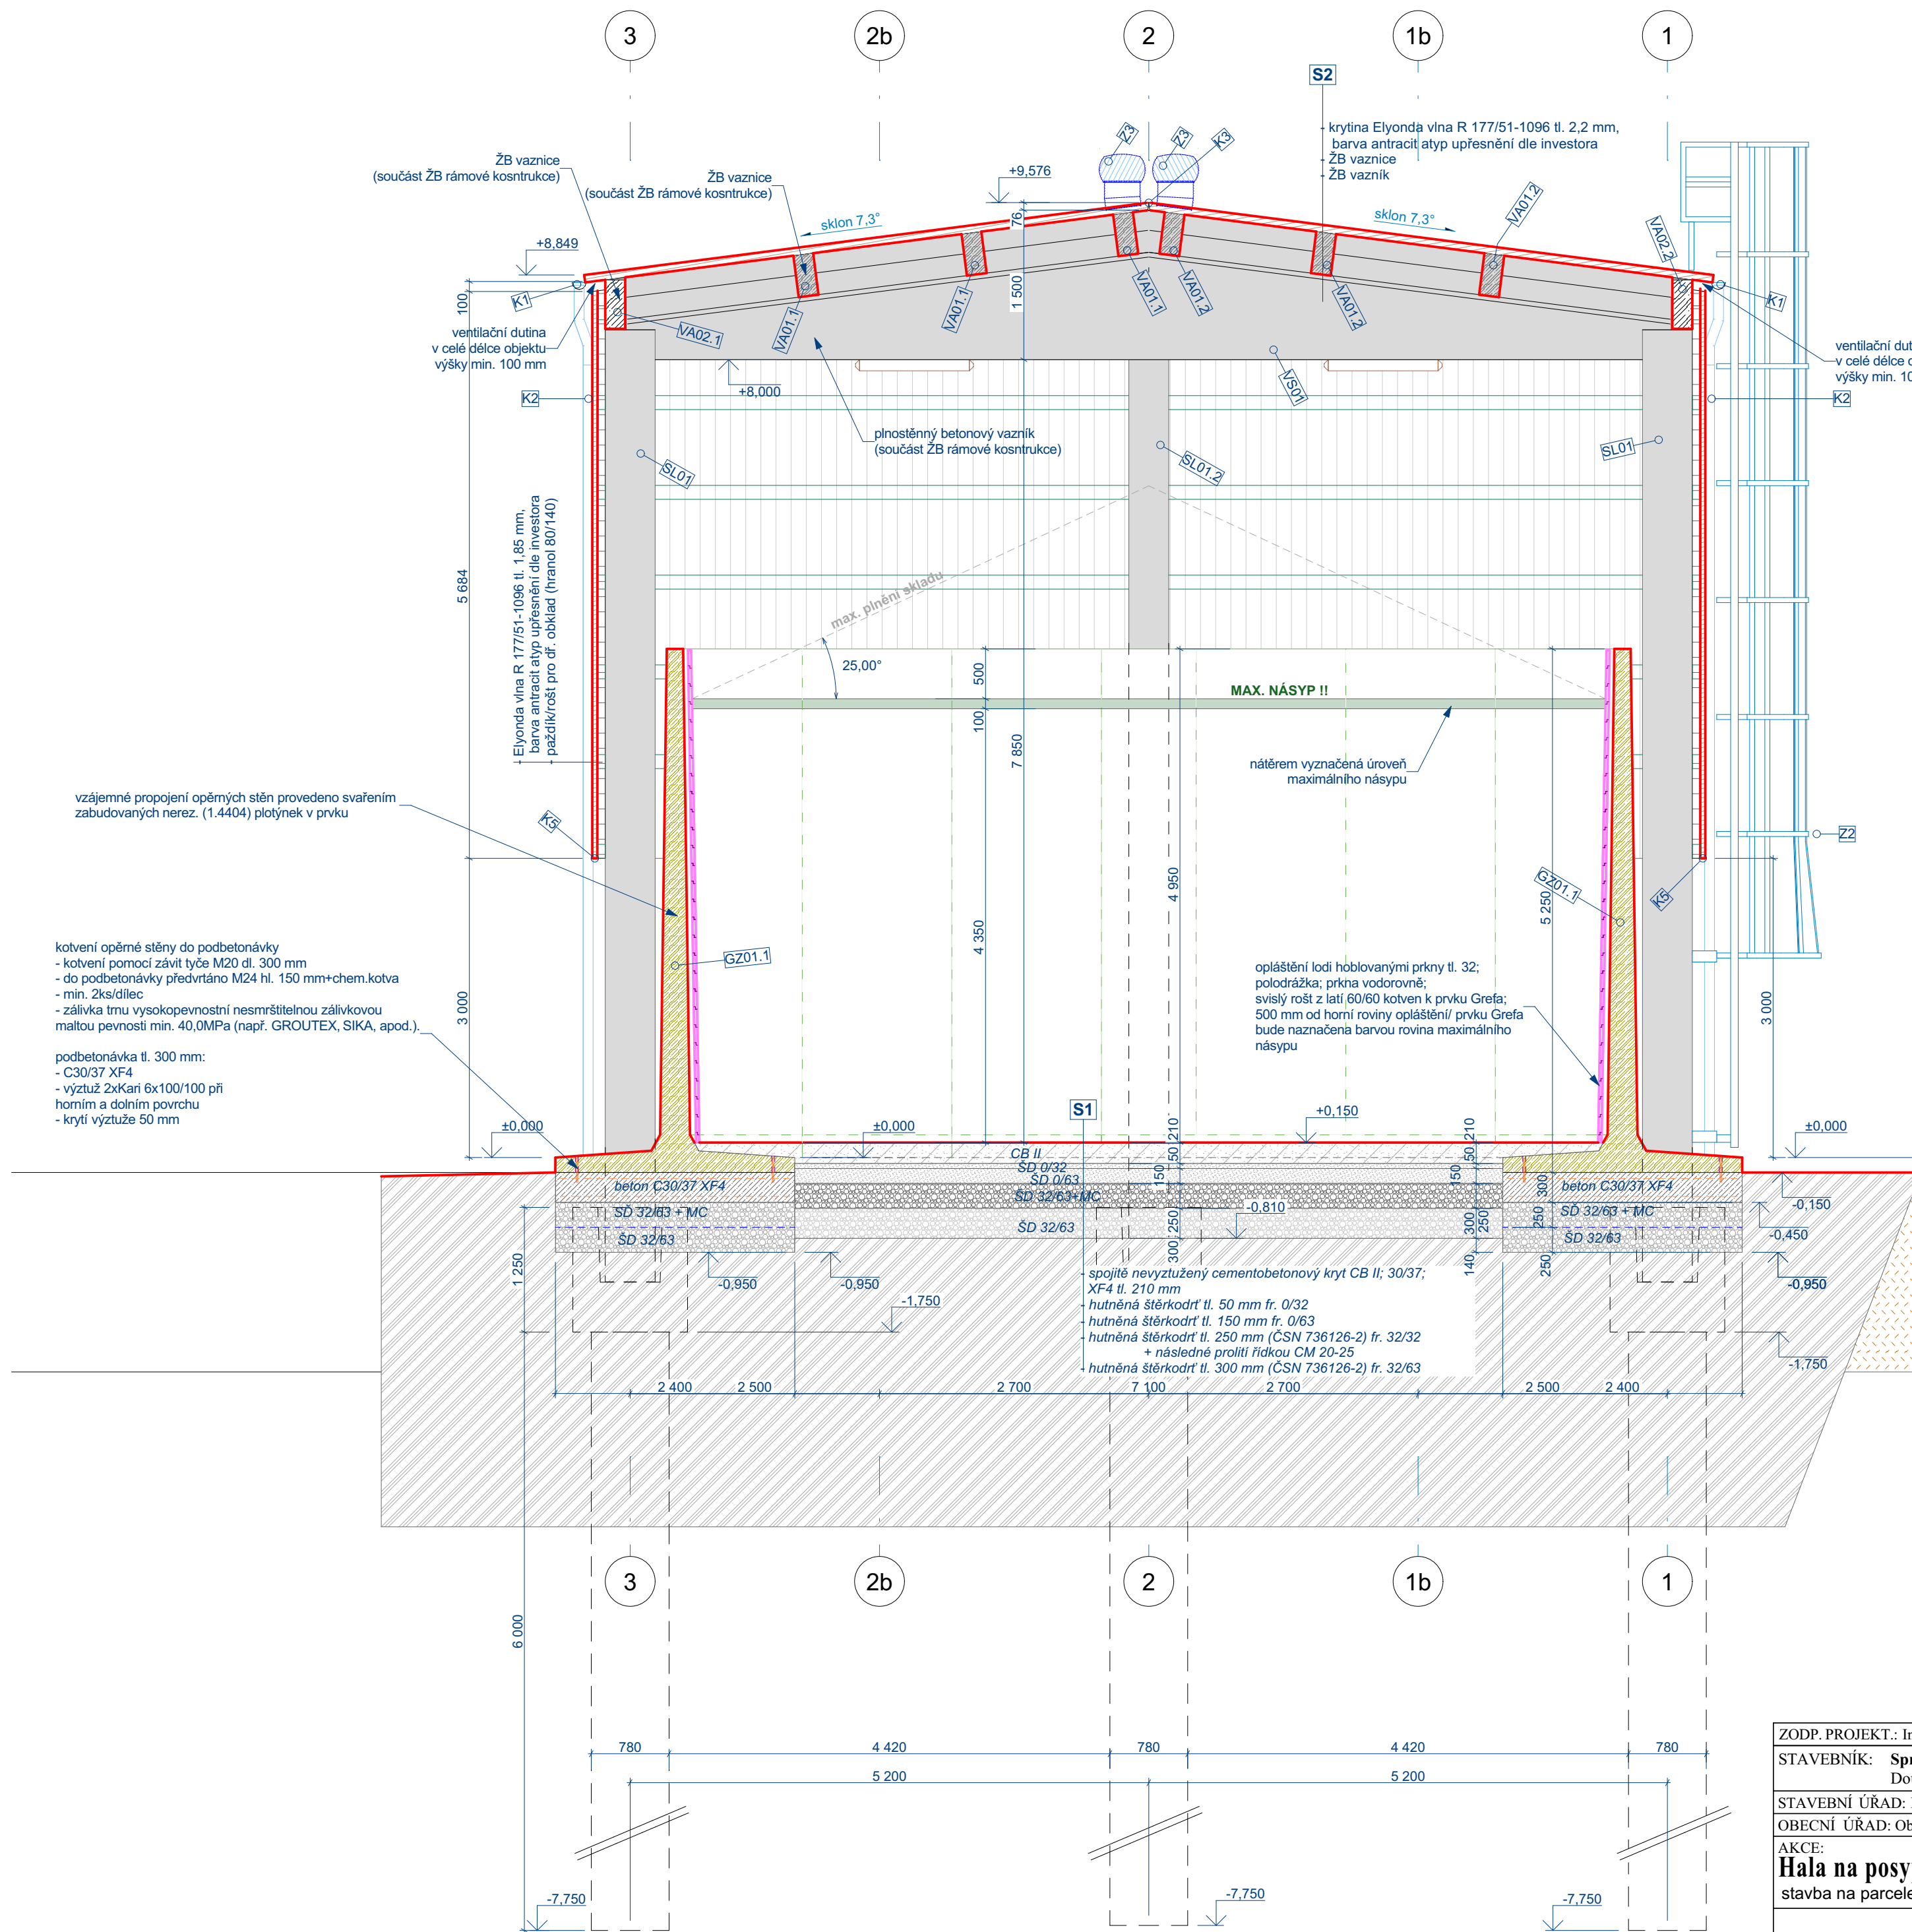

ZODP. PROJEKT.: Ing. Josef Jůn		VYPRACOVAL: Ing. Josef Jůn			
STAVEBNÍK: Správa a údržba silnic Pardubického kraje Doubravice 98, 53353 Pardubice					
STAVEBNÍ ÚŘAD: MěÚ Chocen, odbor výstavby, Jungmannova 301, 56515				Datum:	11 - 2024
OBCENÍ ÚŘAD: Obecní úřad Běstovice, č. p. 55, 56501 Běstovice				Stupeň PD:	DPS
AKCE:				Arch. č.:	24_57
<b>Hala na posyp. materiál cestmistrovství Běstovice</b> stavba na parcele KN p. č. st. 205/1 a sousvjející v k. ú. Běstovice				M	1:50
				Číslo výkresu: <b>D.1.1.3</b>	
<b>Řez A1-A1</b>					