

Podrobný podélný profil: II/312 M 1:2000/200
Rozsah: km 0,00000 - km 1,83400


SKLONOVÉ POMĚRY:

ZMĚNA PŘÍČ. SKLONU:

KÓTY NIVELETY:

KÓTY TERÉNU:

SMĚROVÉ POMĚRY:

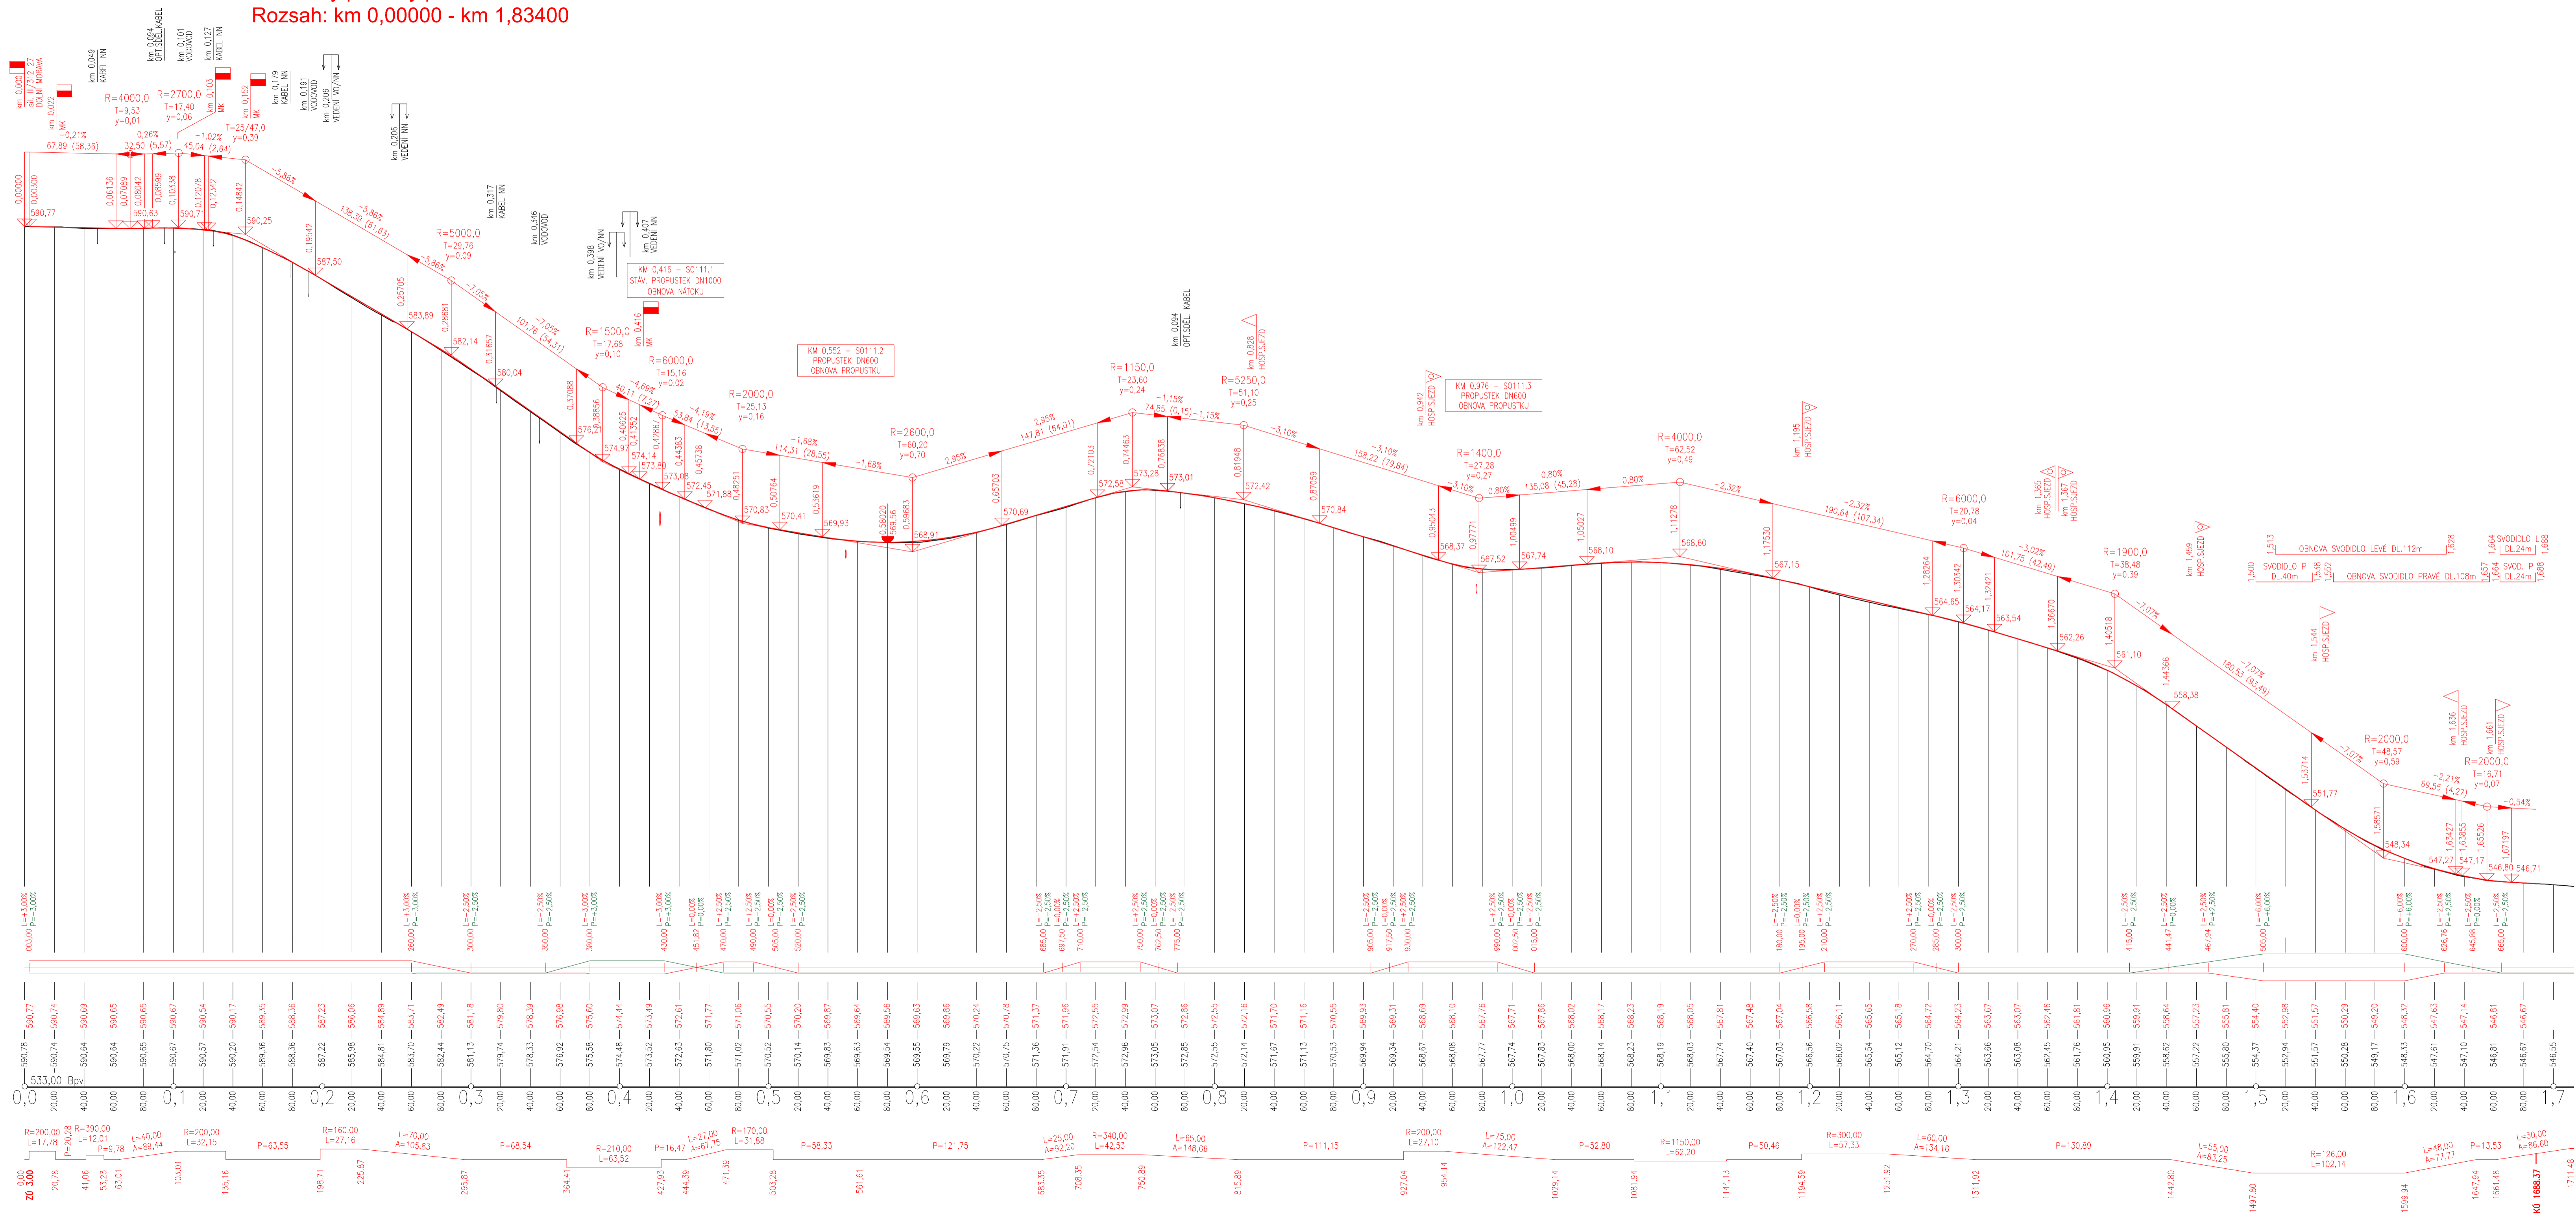

SOUDRŽNÝ SYSTÉM: S-JTSK VÝŠKOVÝ SYSTÉM: B.P.V.		INVESTOR: PARDUBICKÝ KRAJ KOMENSKÉHO NÁM. 125, 532 11 PARDUBICE		STAVEBNÍ ČÁST: SO 101 SILNICE II/312	
STUPEŇ PD: PDPS - DOKUMENTACE PRO PROVÁDĚNÍ STAVBY		VEDOUČÍ PR: ING. M. JONÁŠ		ZOO. PROJEKTANT: ING. V. STARÝ	
STAVBA STAVBY: MODERNIZACE SILNICE II/312 ČERVENÝ POTOK - HR. PK		VÝKRESU: 2025/7		VÝKRESU: 2025/7	
PRŮLOHA: PODÉLNÝ PROFIL		Č. PŘÍKRESU: D.101-3		VÝKRESU: 2025/7	