


KOORDINAČNÍ SITUAČNÍ VÝKRES C


0,600 - 0,820 km

1:250

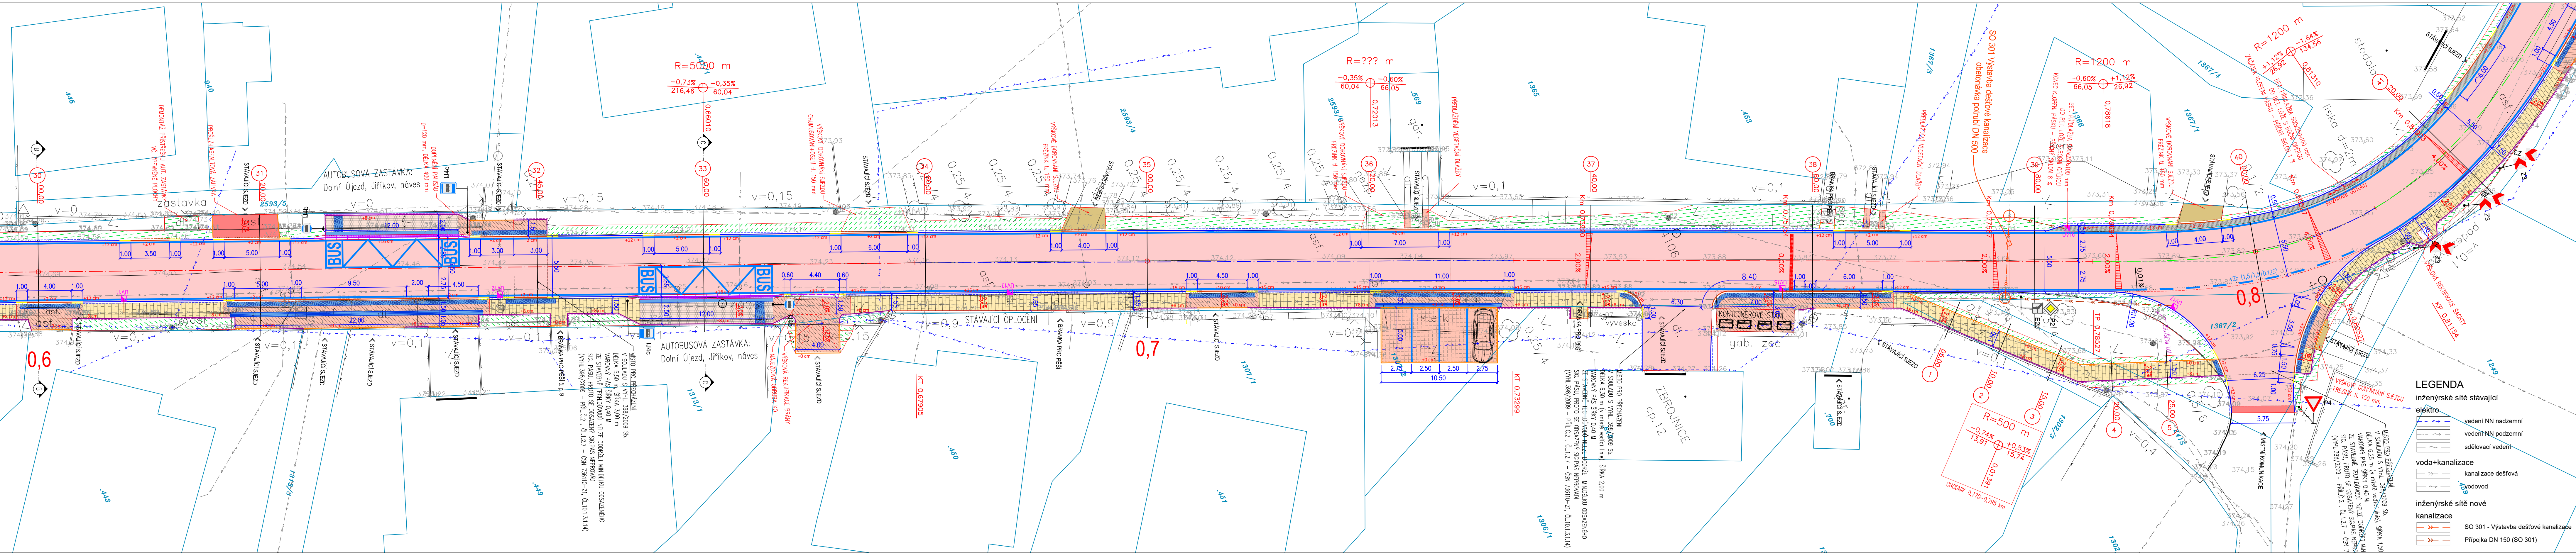

- LEGENDA**
- komunikace SO 101
skladba viz TZ
napojení komunikace
schodovité
- chodníky SO 102
bet. dlažba 200x100x60 mm šedá
pochodzí skladba
bet. dlažba 200x100x80 mm šedá
zpevněná skladba
bet. dlažba 200x100x60 mm černá
nástupišť aut. zastávek
bet. dlažba 200x200x80 mm šedá
vegetační dlažba
dlažba pro nevidomé
bet. dlažba hmatná/hladká - kontrastní
- ostatní dlažební plochy
žul. dlažba 8/10
výplň spár kamenivem
lomový kámen
tl. 200 mm do bet. lože
- obruby
obruba silniční 150x250x1000 mm
podzáška +12 cm
obruba silniční 150x150x1000 mm
podzáška +5 cm, +2 cm
obruba přechodová
250/150 mm
obruba chodníková 80x250x1000 mm
podzáška +8 cm
obruba chodníková 80x250x1000 mm
podzáška +0 cm
obruba nástupní 400/290/1000
- ostatní
ohumusování a osetí
tl. 150 mm
nezpevněná krajnice
trén tl. 150 mm
betonový povrch, vodící pásek
výška podsádky obruby
vdz
bílá barva + plast
katastrální hranice
napojení na stáv. terén
v místě asfaltu prolezávkou
- LEGENDA**
inženýrské sítě stávající
elektro
vedení NN nadzemní
vedení NN podzemní
sdělovací vedení
voda+kanalizace
kanalizace dešťová
vodovod
inženýrské sítě nové
kanalizace
SO 301 - Výstavba dešťové kanalizace
Přípojka DN 150 (SO 301)

SKLADBA VÝŘEZŮ:

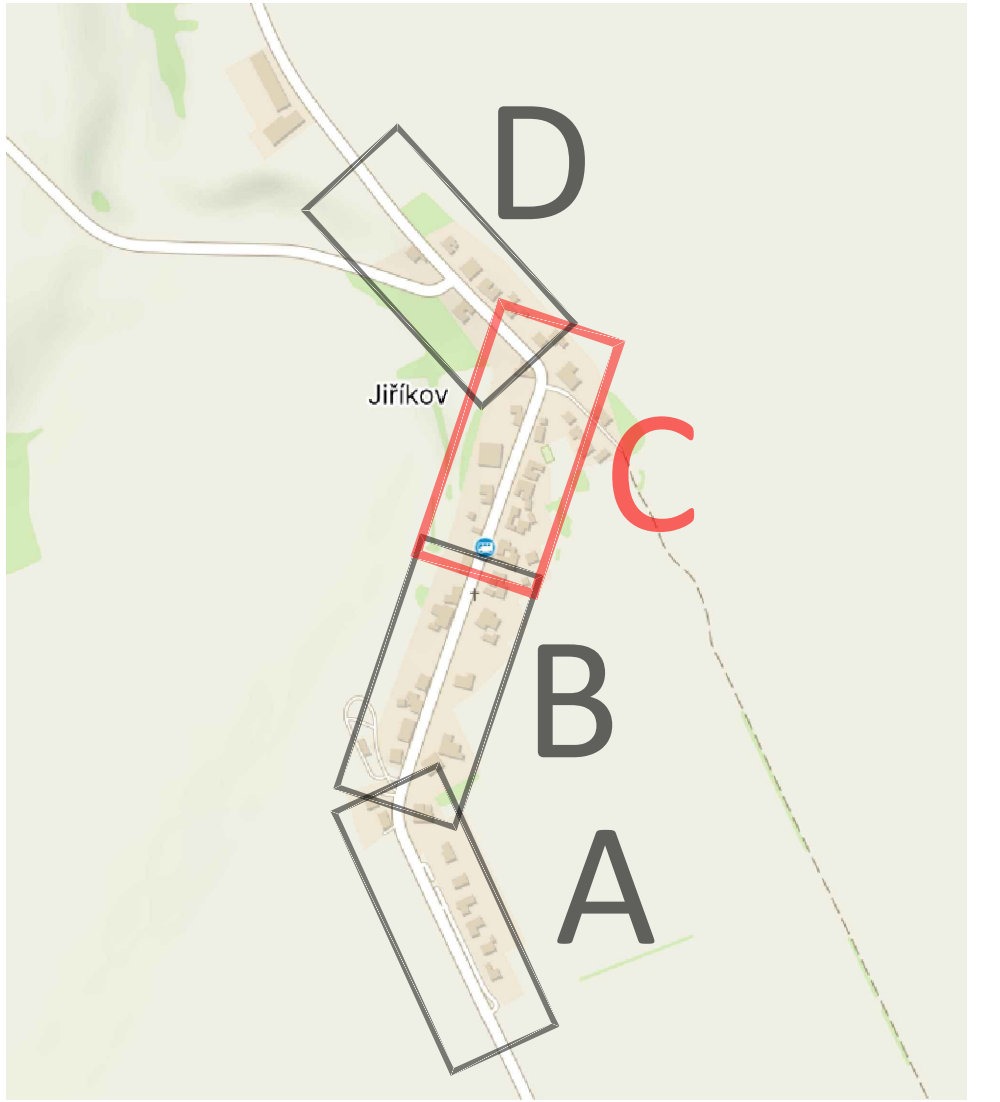

Generální projektant:		<div><div><div></div><div></div></div><div>PRŮBĚH INŽENÝRSKÝCH SÍTÍ JE ZAKRESLEN DLE PODKLADŮ JEJICH SPRÁVCŮ. PŘED ZAHÁJENÍM VEŠKERÝCH STAVEBNÍCH PRACÍ JE NUTNO NECHAT VYTÝČIT INŽENÝRSKÉ SÍTĚ.</div></div>	
<div><div><div></div><div></div></div><div>PRODIN A.S. K VÁPENCE 2745 530 02 PARDUBICE</div></div>		<div><div><div></div><div></div></div><div>WWW.PRODIN.CZ DÍLO: CZ25292161 IČO: 25292161</div></div>	
Zpracovatel dílčí části dokumentace:		Souřadnicový systém S-JTSK, Výškový systém Bpv	
Vypracoval:	Zodp. projektant:	Kontroloval:	
Ing. Daniel Gabrle	Ing. Daniel Gabrle	Ing. Michal Hornýš	
Kraj:	Traťový úsek/Obec:		
Pardubický	Dolní Újezd, Jiříkov		
Investor			
SÚS Pardubického kraje			
Akce:			
SILNICE III/3594, CHODNÍK PODÉL III/3594, JIŘÍKOV		Formát	7 A4
		Datum	06/2023
		Účel	DUSP+PDPS
		Č. zakázky	3111-22-016
		Změna	Č. kopie
		Měřítko	
C. Situační výkresy			
Obsah výkresu:	Část dokumentace		Č. výkresu
KOORDINAČNÍ SITUAČNÍ VÝKRES C (0,600 - 0,820 km)	C		2.3