


SITUACE STÁVAJÍCÍHO STAVU
1: 250

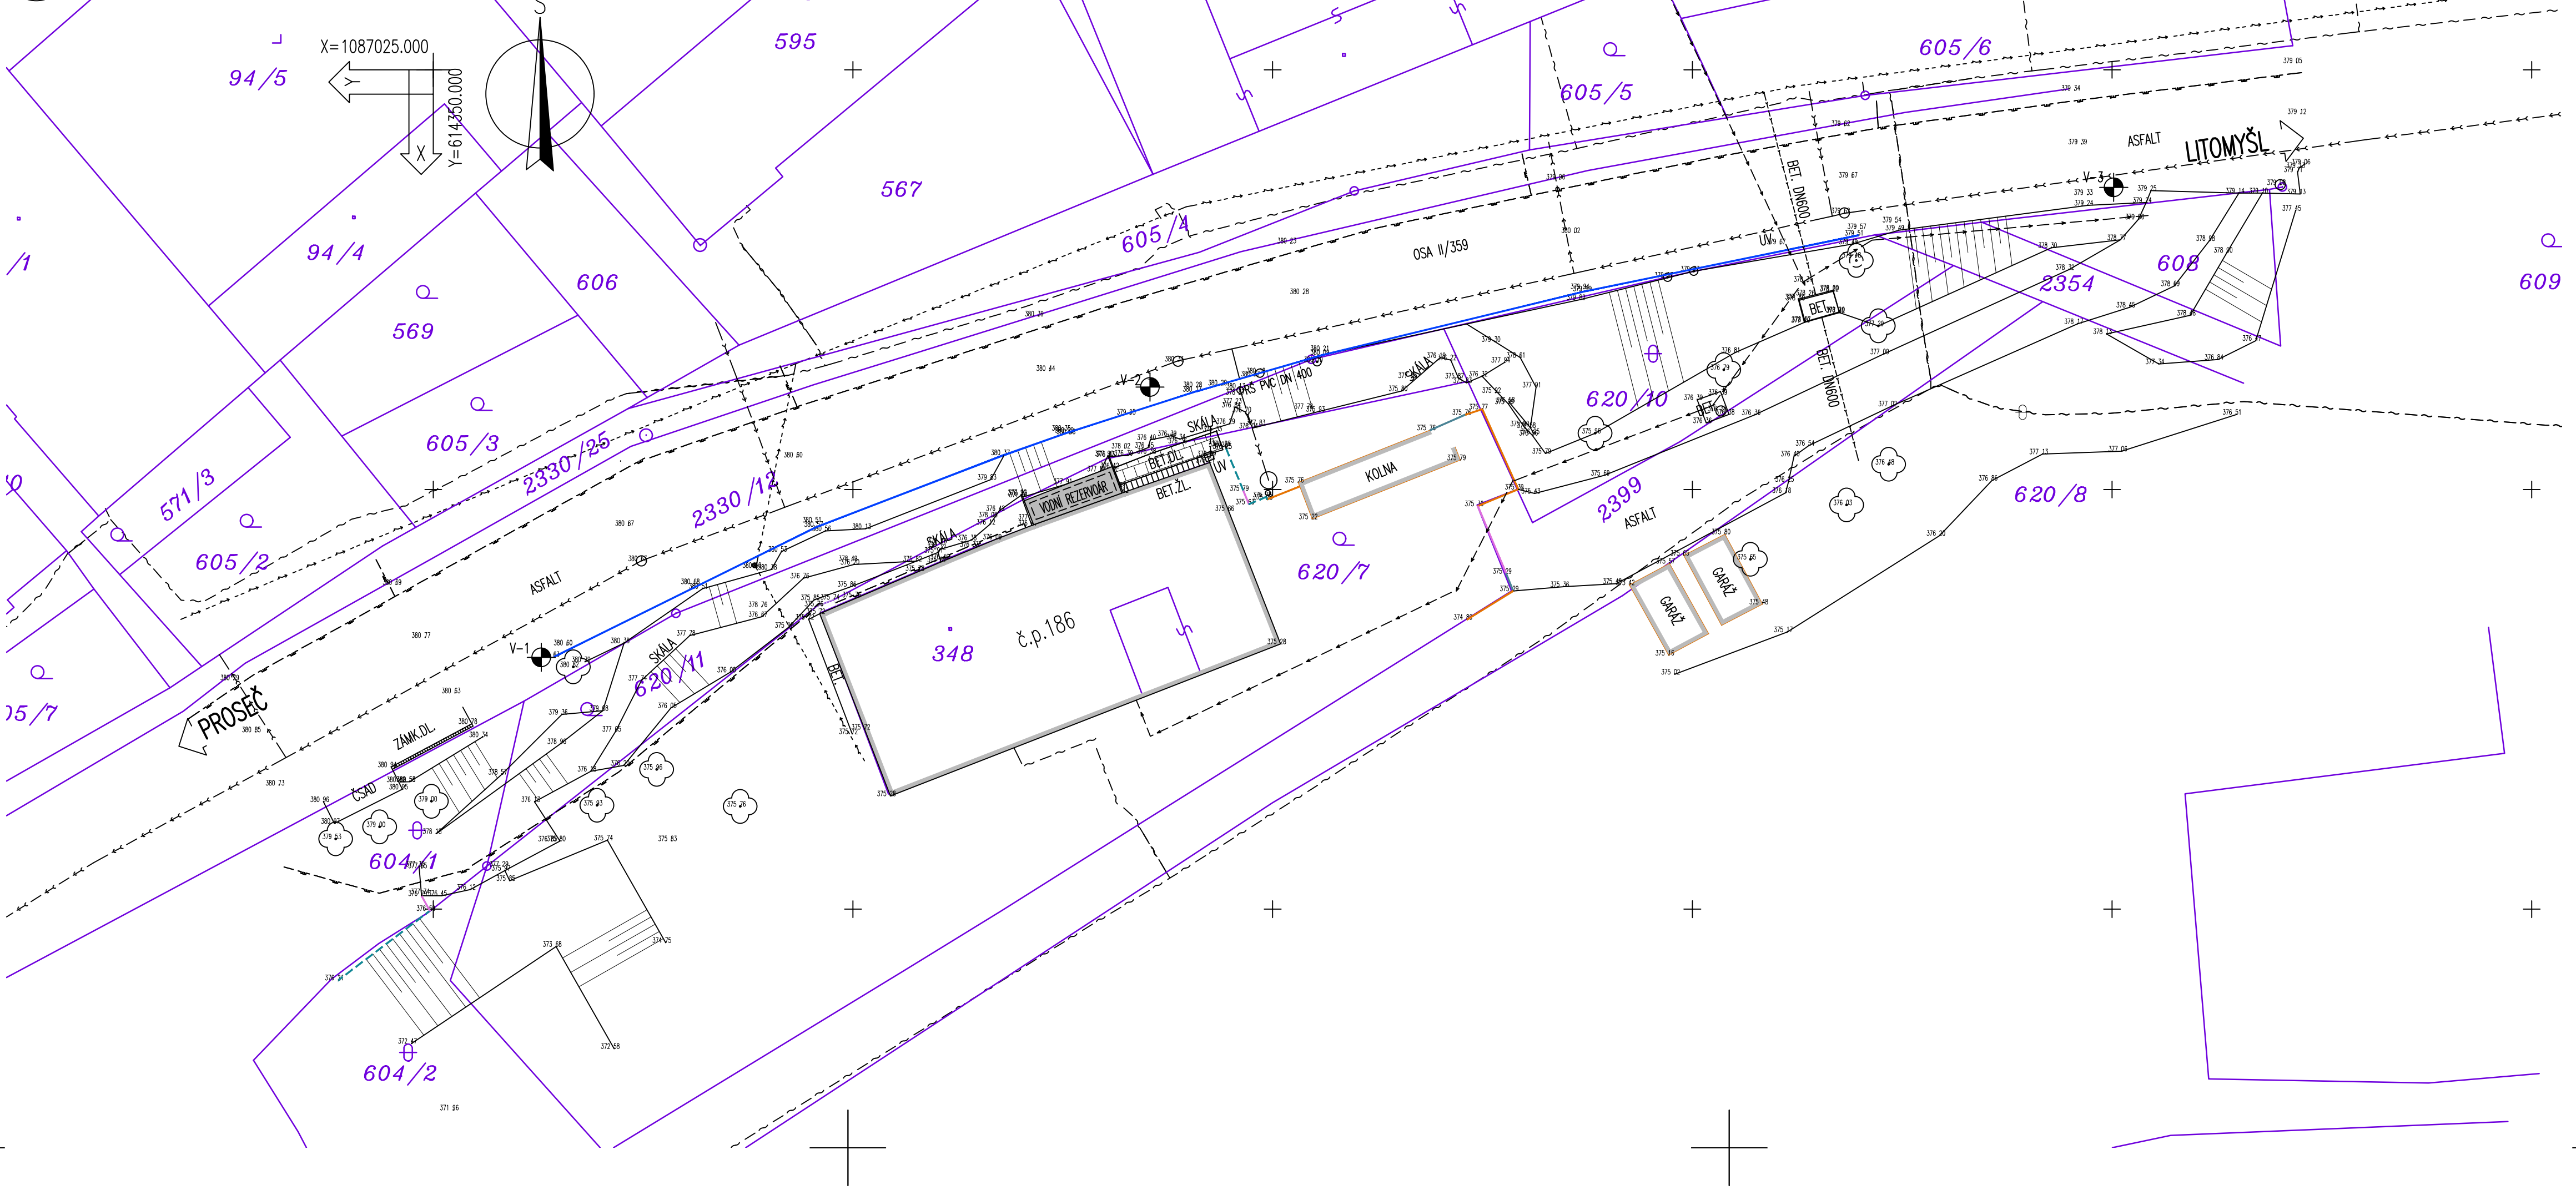


LEGENDA STÁVAJÍCÍ STAV :

- HRANY PLOCH, BUDOV, ROZHŘANÍ POVRCHŮ, KULTUR ATD.
- KOVOVÉ PLOTY – drátěné
- DŘEVĚNÉ PLOTY
- ZDĚNÉ PLOTY, ZDI
- VJEZDOVÉ, VCHODOVÉ BRÁNY/BRANKY, VCHODY
- SVODIDLA
- ZAMĚŘENÉ DŘEVĚNÉ BUDOVY
- ZAMĚŘENÉ ZDĚNÉ BUDOVY
- ZÁKRES HRANIC POZEMKŮ DLE KN
- ČÍSLO POZEMKŮ DLE KN
- STROMY


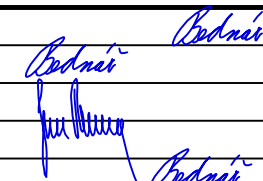
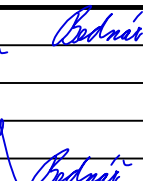
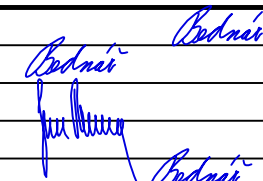
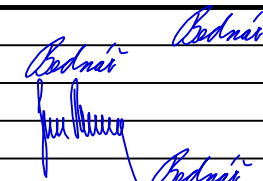
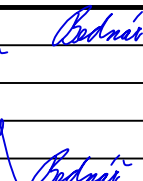
LEGENDA STÁVAJÍCÍCH INŽENÝRSKÝCH SÍTÍ:

- PODZEMNÍ SDĚLOVACÍ VEDENÍ – CETIN a.s. – ZAMĚŘENÝ PRŮBĚH
- STL PODZEMNÍ PLYNOVOD – GasNet Služby s.r.o.
- ELEKTRICKÉ VEDENÍ NN NADZEMNÍ – ČEZ DISTRIBUCE a.s.
- KANALIZACE SPLAŠKOVÁ – OBEC OSÍK
- VODOVODNÍ ŘAD–VODOVODY spol. s r.o. LITOMYŠL

MĚŘÍTKO:

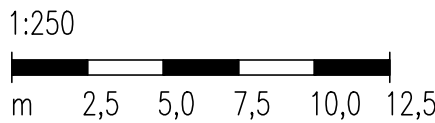

C.
PDPS

SOUŘADNICOVÝ SYSTÉM: S–JTSK		VÝŠKOVÝ SYSTÉM: BpV		<div><div>FORSTEROVA Č.P. 175, 566 01 VYSOKÉ MÝTO EMAIL: MDS@MDSPROJECT.CZ</div></div>			
KRESLIL:	MILOŠ BEDNÁŘ, DIS.						
ZPRACOVAL:	MILOŠ BEDNÁŘ, DIS.						
TECHNICKÁ KONTROLA:	ING. JAN BURSA						
ZODPOVĚDNÝ PROJEKTANT:	ING. JAN BURSA						
HLAVNÍ PROJEKTANT:	MILOŠ BEDNÁŘ, DIS.						
KRAJ: PARDUBICKÝ	OKRES: SVITAVY					OBEC: OSÍK	
INVESTOR: Pardubický kraj, Správa a údržba silnic Pardubického kraje, Doubravice 98, 533 53 Pardubice							
AKCE:	Osík, zajištění svahu silnice II/359 u č.p.186						
OBJEKT:	C. SITUACNÍ VÝKRESY						
OBSAH:	SITUACE STÁVAJÍCÍHO STAVU			STUPEŇ:	PDPS		
				ZAK.ČÍSLO:	3117–24–3		
				ARCHIVNÍ ČÍSLO:	3117		
				DATUM:	09/2024		
				FORMÁT:	6x44		
				MĚŘÍTKO:	1:250		
				ČÍSLO SOUPRAVY:	ČÍSLO PŘÍLOHY:		
					C.2.		