


S02 - Opěrná zídka II/337 Skutíčko

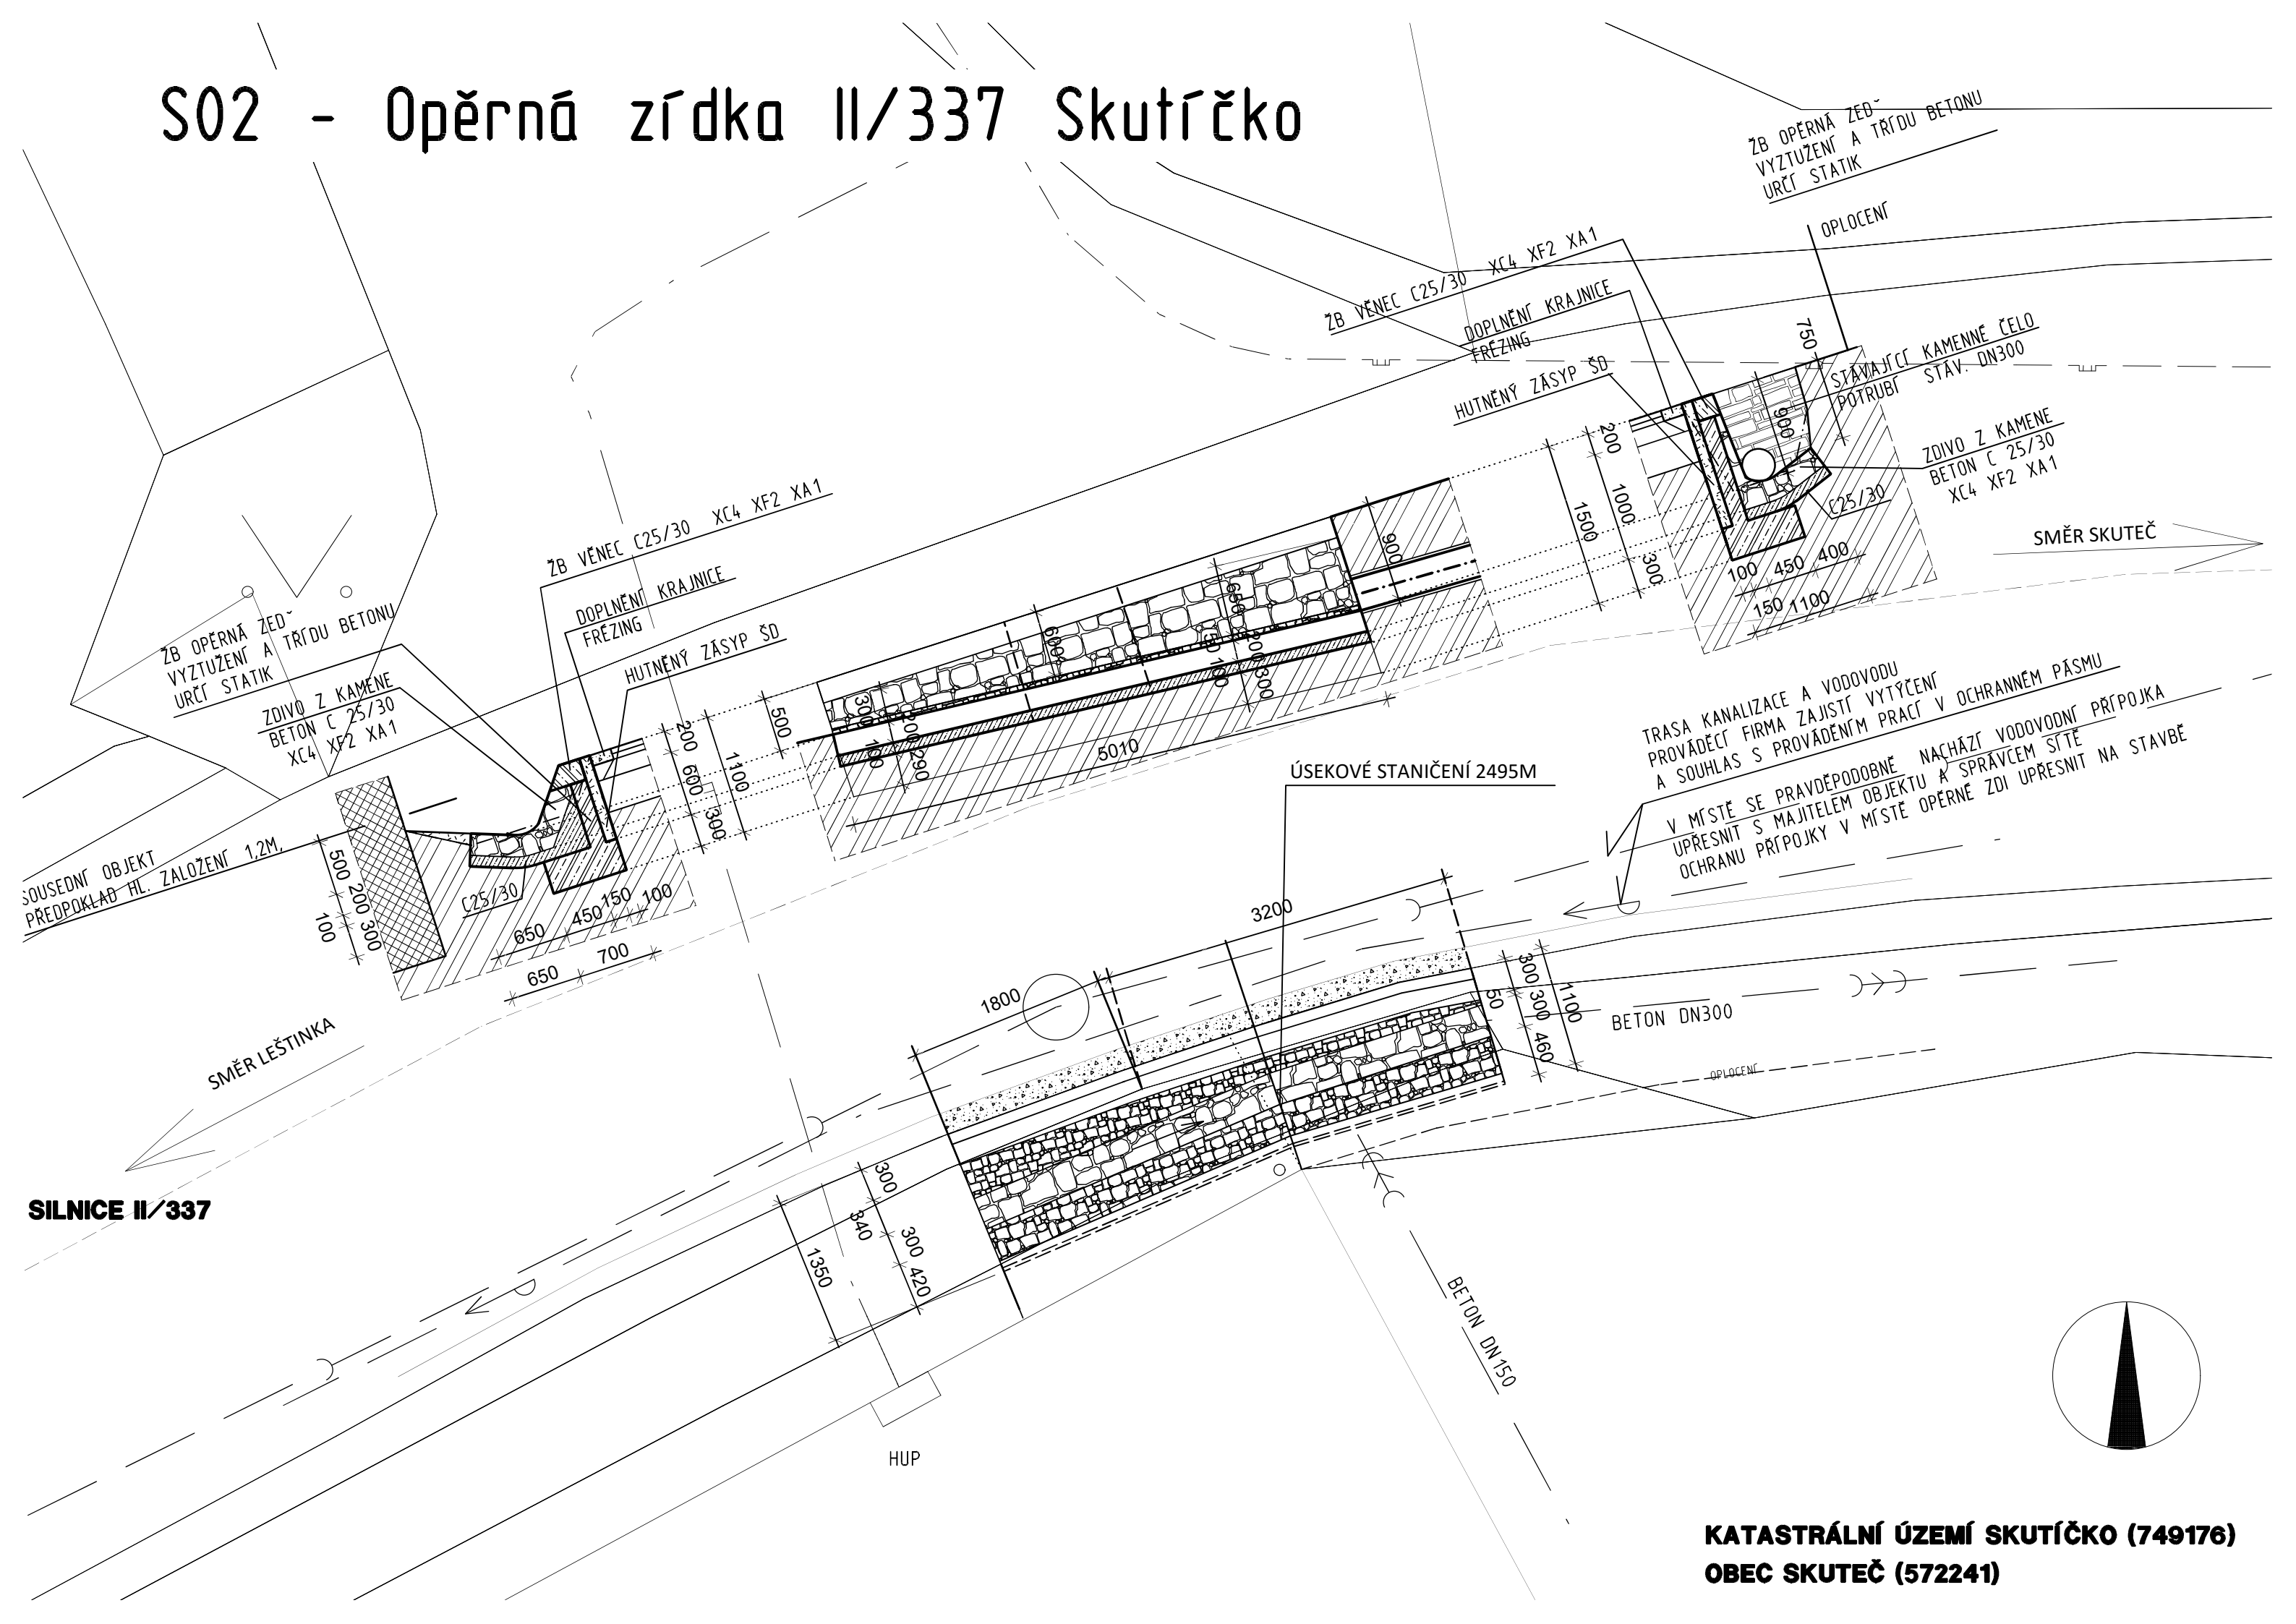

SILNICE II/337

KATASTRÁLNÍ ÚZEMÍ SKUTÍČKO (749176)
OBEC SKUTEČ (572241)