


STÁVAJÍCÍ STAV
1:250

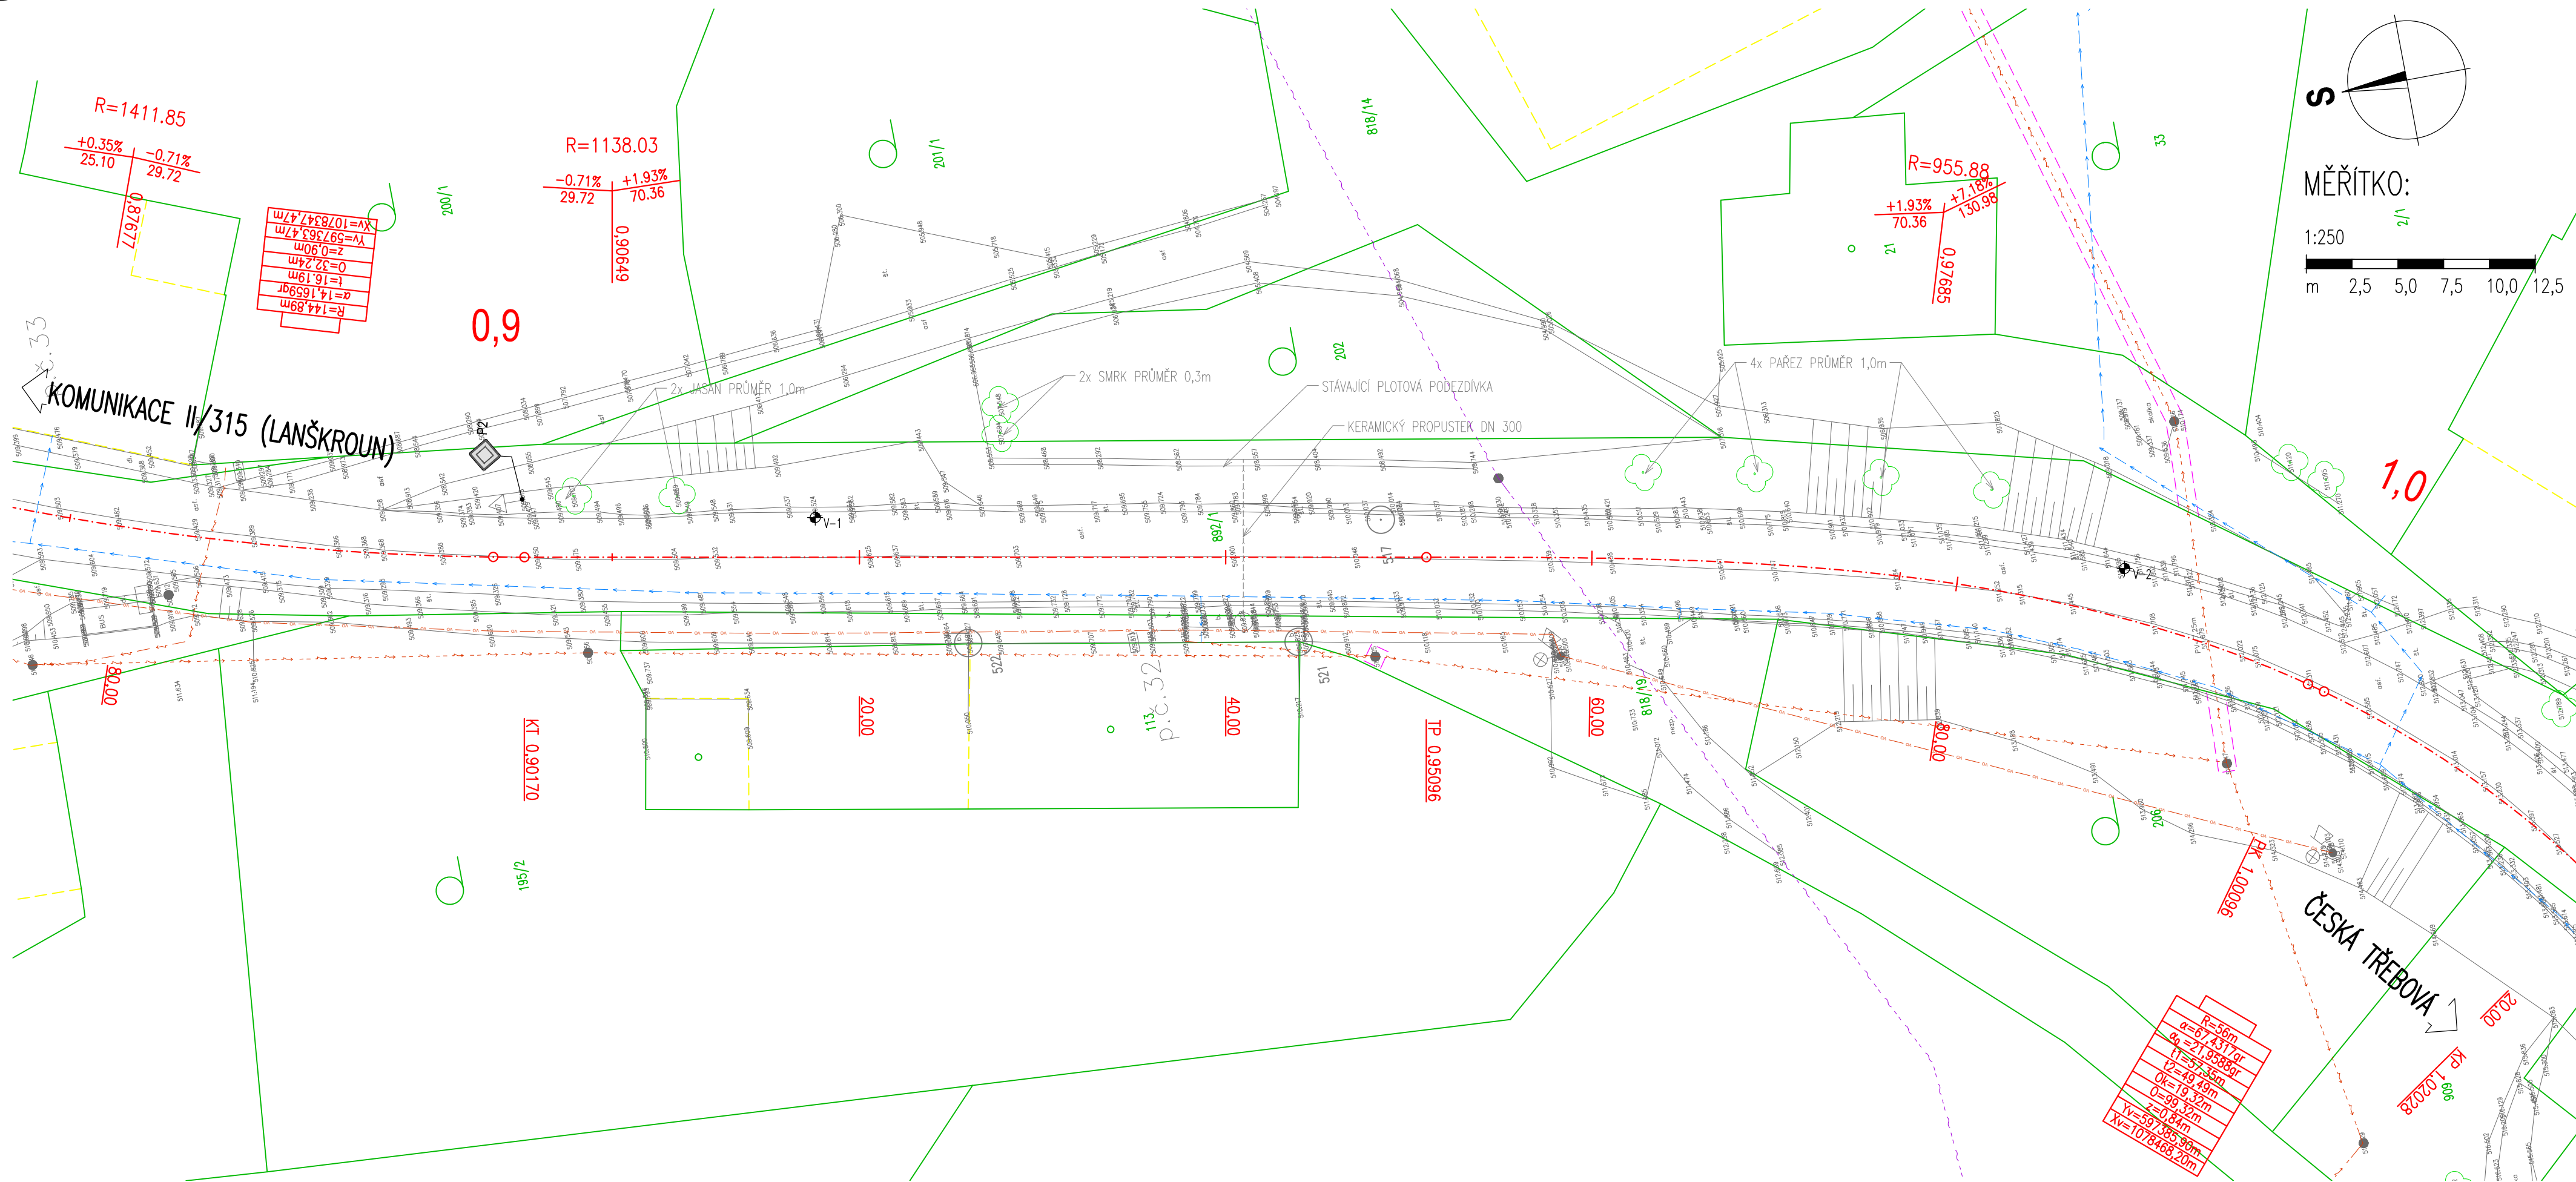

SEZNAM STAVEBNÍCH OBJEKTŮ:
SO 181 – DOČASNÉ DOPRAVNÍ OPATŘENÍ
SO 251 – OPĚRNÁ ZĚď

LEGENDA NOVÝ STAV:
— OSA KOMUNIKACE
— STÁVAJÍCÍ STAV

LEGENDA STÁVAJÍCÍCH INŽENÝRSKÝCH SÍTÍ:
— ELEKTRICKÉ VEDENÍ NN NADZEMNÍ – ČEZ DISTRIBUCE a.s.
— ELEKTRICKÉ VEDENÍ VN NADZEMNÍ – ČEZ DISTRIBUCE a.s.
— ELEKTRICKÉ VEDENÍ NN PODZEMNÍ – ČEZ DISTRIBUCE a.s.
— VODOVODNÍ ŘAD – VODÁRENSKÁ SPOLEČNOST ČESKÁ TŘEBOVÁ s.r.o.
— NADZEMNÍ SDĚLOVACÍ VEDENÍ – CETIN a.s.
— VEDENÍ VEŘEJNÉHO OSVĚTLENÍ – MĚSTO ČESKÁ TŘEBOVÁ, správce Eko Bi s.r.o.

LEGENDA KATASTR NEMOVITOSTÍ
— HRANICE KAT. ÚZEMÍ
— HRANICE POZEMKU
— ČÍSLO POZEMKU
— VNITŘNÍ ČLENĚNÍ POZEMKU
— VĚCNÉ BŘEMENO

SO 251
PDPS

SOUŘADNICOVÝ SYSTÉM: S-JTSK		VÝŠKOVÝ SYSTÉM: BpV	
KRESLIL:	ING. JIŘÍ HERYNEK		
ZPRACOVAL:	ING. JIŘÍ HERYNEK		
TECHNICKÁ KONTROLA:	ING. LUKÁŠ TOBEŠ		
ZODPOVĚDNÝ PROJEKTANT:	ING. LUKÁŠ TOBEŠ		
HLAVNÍ PROJEKTANT:	ING. JAN BURSA		
KRAJ: PARDUBICKÝ	OKRES: ÚSTÍ NAD ORLICÍ		
INVESTOR: SPRÁVA A ÚDRŽBA SILNIC PARDUBICKÉHO KRAJE		OBEC: ČESKÁ TŘEBOVÁ, SKUHROV	STUPEŇ: PDPS
AKCE: III/31512 SKUHROV, OPĚRNÁ ZĚď		ZAK.ČÍSLO:	3324-24-3
OBJEKT: SO 251 – OPĚRNÁ ZĚď		ARCHIVNÍ ČÍSLO:	3324
OBSAH: STÁVAJÍCÍ STAV		DATUM:	01/2026
		FORMÁT:	4x4
		MĚŘÍTKO:	1:250
		ČÍSLO SOUPRAVY:	ČÍSLO PŘÍLOHY: D.1.2.