



PRACOVNÍ PŘÍČNÉ ŘEZY  
1: 100

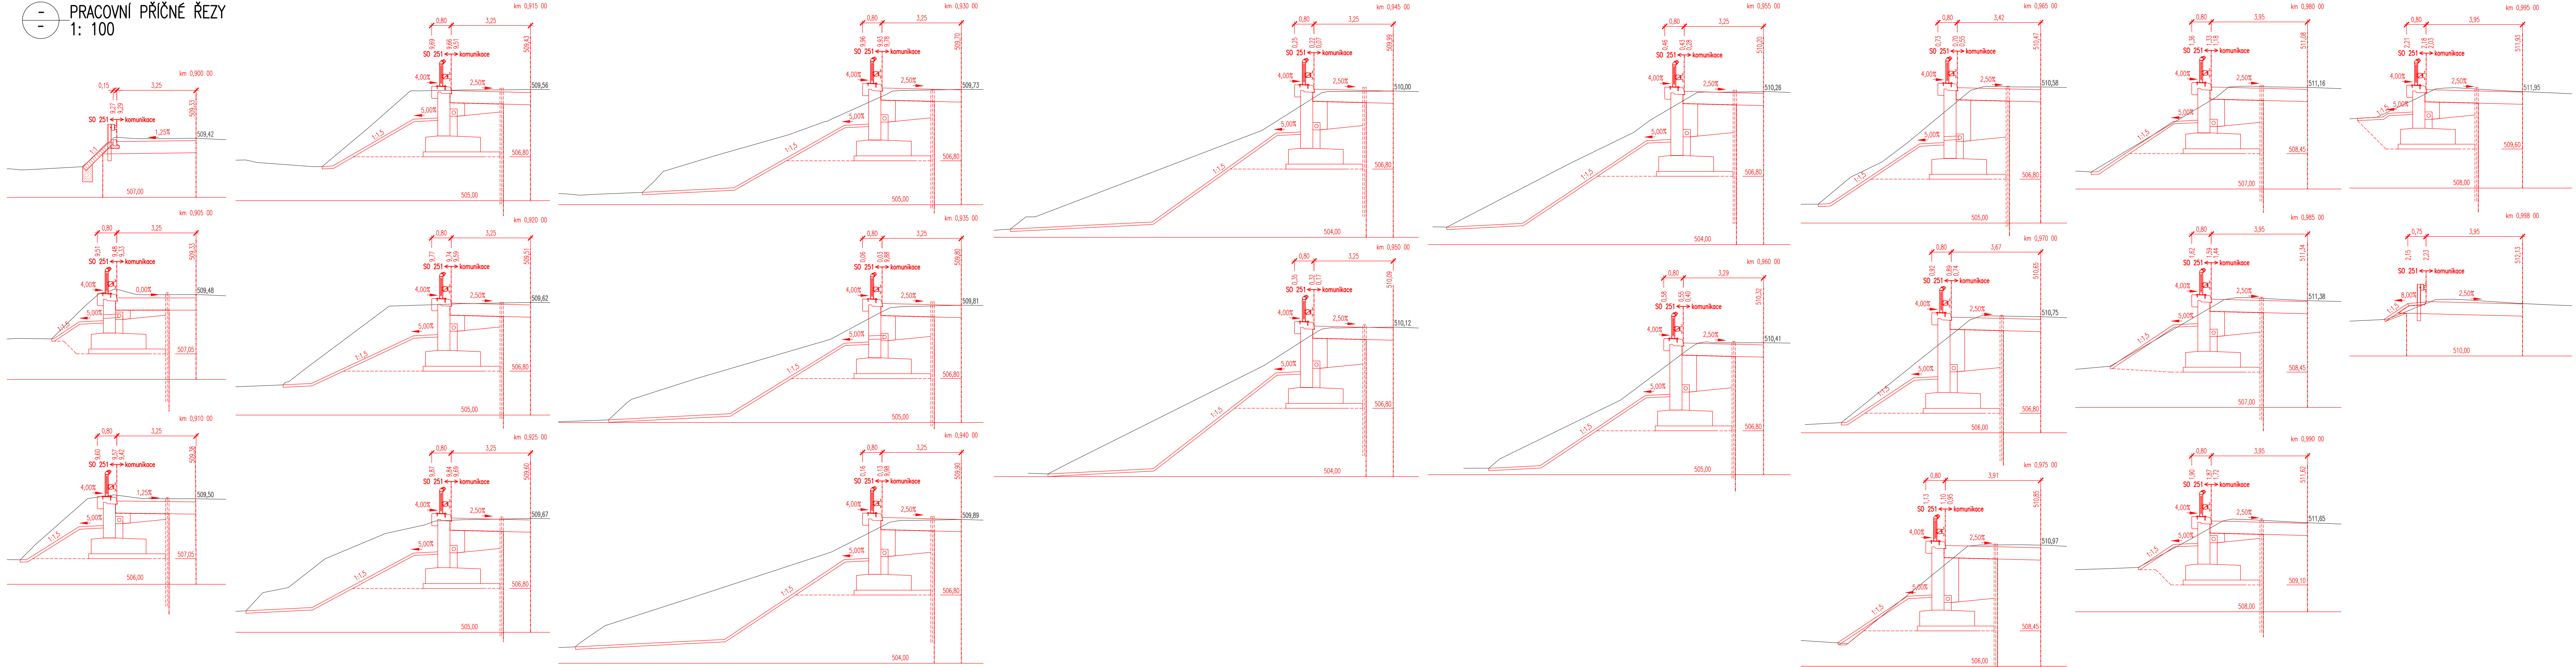



MĚŘÍTKO:

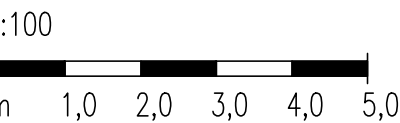

SOUŘADNICOVÝ SYSTÉM: S-JTSK

VÝŠKOVÝ SYSTÉM: BpV

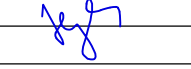KRESLIL:	ING. JIŘÍ HERYNEK		 FÖRSTEROVA Č.P. 175, 566 01 VYSOKÉ MYTO EMAIL: MDS@MDSPROJEKT.CZ	
ZPRACOVAL:	ING. JIŘÍ HERYNEK			
TECHNICKÁ KONTROLA:	ING. LUKÁŠ TOBEŠ			
ZODPOVĚDNÝ PROJEKTANT:	ING. LUKÁŠ TOBEŠ			
HLAVNÍ PROJEKTANT:	ING. JAN BURSA			
KRAJ: PARDUBICKÝ	OKRES: ÚSTÍ NAD ORLICÍ	OBEČ: ČESKÁ TŘEBŮVÁ, SKUHROV	STUPEŇ:	PDPS
INVESTOR: SPRÁVA A ÚDRŽBA SILNIC PARDUBICKÉHO KRAJE			ZAK.ČÍSLO:	3324-24-3
III/31512 SKUHROV, OPĚRNÁ ZEĎ			ARCHIVNÍ ČÍSLO:	3324
			DATUM:	01/2026
			FORMÁT:	6x44
			MĚŘÍTKO:	1:100
			ČÍSLO SOUPRAVY:	ČÍSLO PŘÍLOHY:
OBJEKT: SO 251 – OPĚRNÁ ZEĎ				D.1.5.
PRACOVNÍ PŘÍČNÉ ŘEZY				