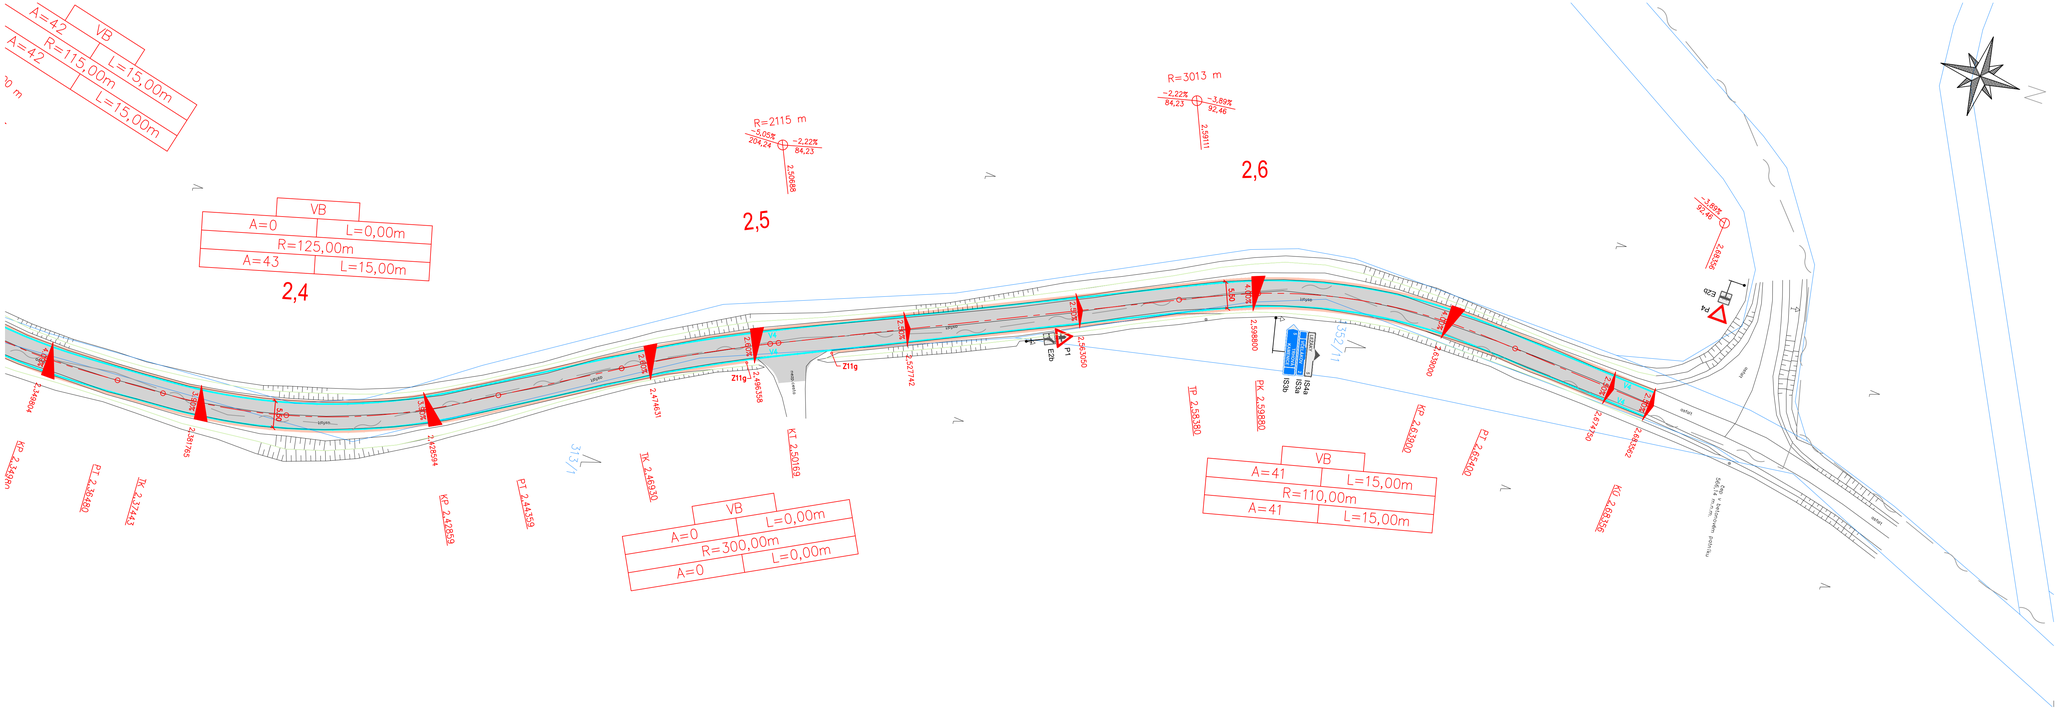
VB
A=42 L=15,00m
R=115,00m
A=42 L=15,00m
R=2115 m
R=3013 m
2,5
2,6
2,4
VB
A=0 L=0,00m
R=125,00m
A=43 L=15,00m
VB
A=0 L=0,00m
R=300,00m
A=0 L=0,00m
VB
A=41 L=15,00m
R=110,00m
A=41 L=15,00m
313/1
352/11
Z11g
Z11g
Z11g
Z2b
Z1
Z2b
Z1b
Z2b
Z1b
Z2b
Z1b