




SCHEMA ULOZENI HRDLOVE BETONOVE POTRUBI DN500	SCHEMA ULOZENI HRDLOVE BETONOVE POTRUBI DN500	SCHEMA ULOZENI HRDLOVE BETONOVE POTRUBI DN400	SCHEMA ULOZENI HLADKE PLNE POTRUBI Z POLYPROPYLENU SN 12 DN 250	SCHEMA ULOZENI HLADKE PLNE POTRUBI Z POLYPROPYLENU SN 12 DN 300	SCHEMA ULOZENI HLADKE PLNE POTRUBI Z POLYPROPYLENU SN 12 DN 300	SCHEMA ULOZENI HLADKE PLNE POTRUBI Z POLYPROPYLENU SN 12 DN 250	ULOZENI POJIRNI HRDLOVE BEJONOVE DN 500 V MISTE	ULOZENI POJIRNI HRDLOVE BEJONOVE DN 400 V MISTE
V MISTE TRAVNATE PLOCHY - OBEONI POZEZEK	V MISTE NASLEDNE PROVADENE REKONSTRUKCE SILNICE III/322 25	V MISTE NASLEDNE PROVADENE REKONSTRUKCE SILNICE III/322 25	V MISTE NASLEDNE PROVADENE REKONSTRUKCE SILNICE III/322 25	V MISTE NASLEDNE PROVADENE REKONSTRUKCE SILNICE III/322 25	V MISTE TRAVNATEHO POZEZKU - OBEONI POZEZEK	V MISTE REKONSTRUKCI KOMUNIKACE III/322 25 NEDOTCENE MISTNI ASFALTOVE KOMUNIKACI	ULOZE TSNICI PEPAAKY SRKY 1,50 m	ULOZE TSNICI PEPAAKY SRKY 1,50 m

 

JÍLOVÉ TĚSNIČI PŘEPÁŽKY ŠÍŘKY 1,50 m	JÍLOVÉ TĚSNIČI PŘEPÁŽKY ŠÍŘKY 1,50 m
ULOŽENÍ POJIKONI HRDLOVÉ BEJONOVÉ DN 500 V MISLE	ULOŽENÍ POJIKONI HRDLOVÉ BEJONOVÉ DN 400 V MISLE

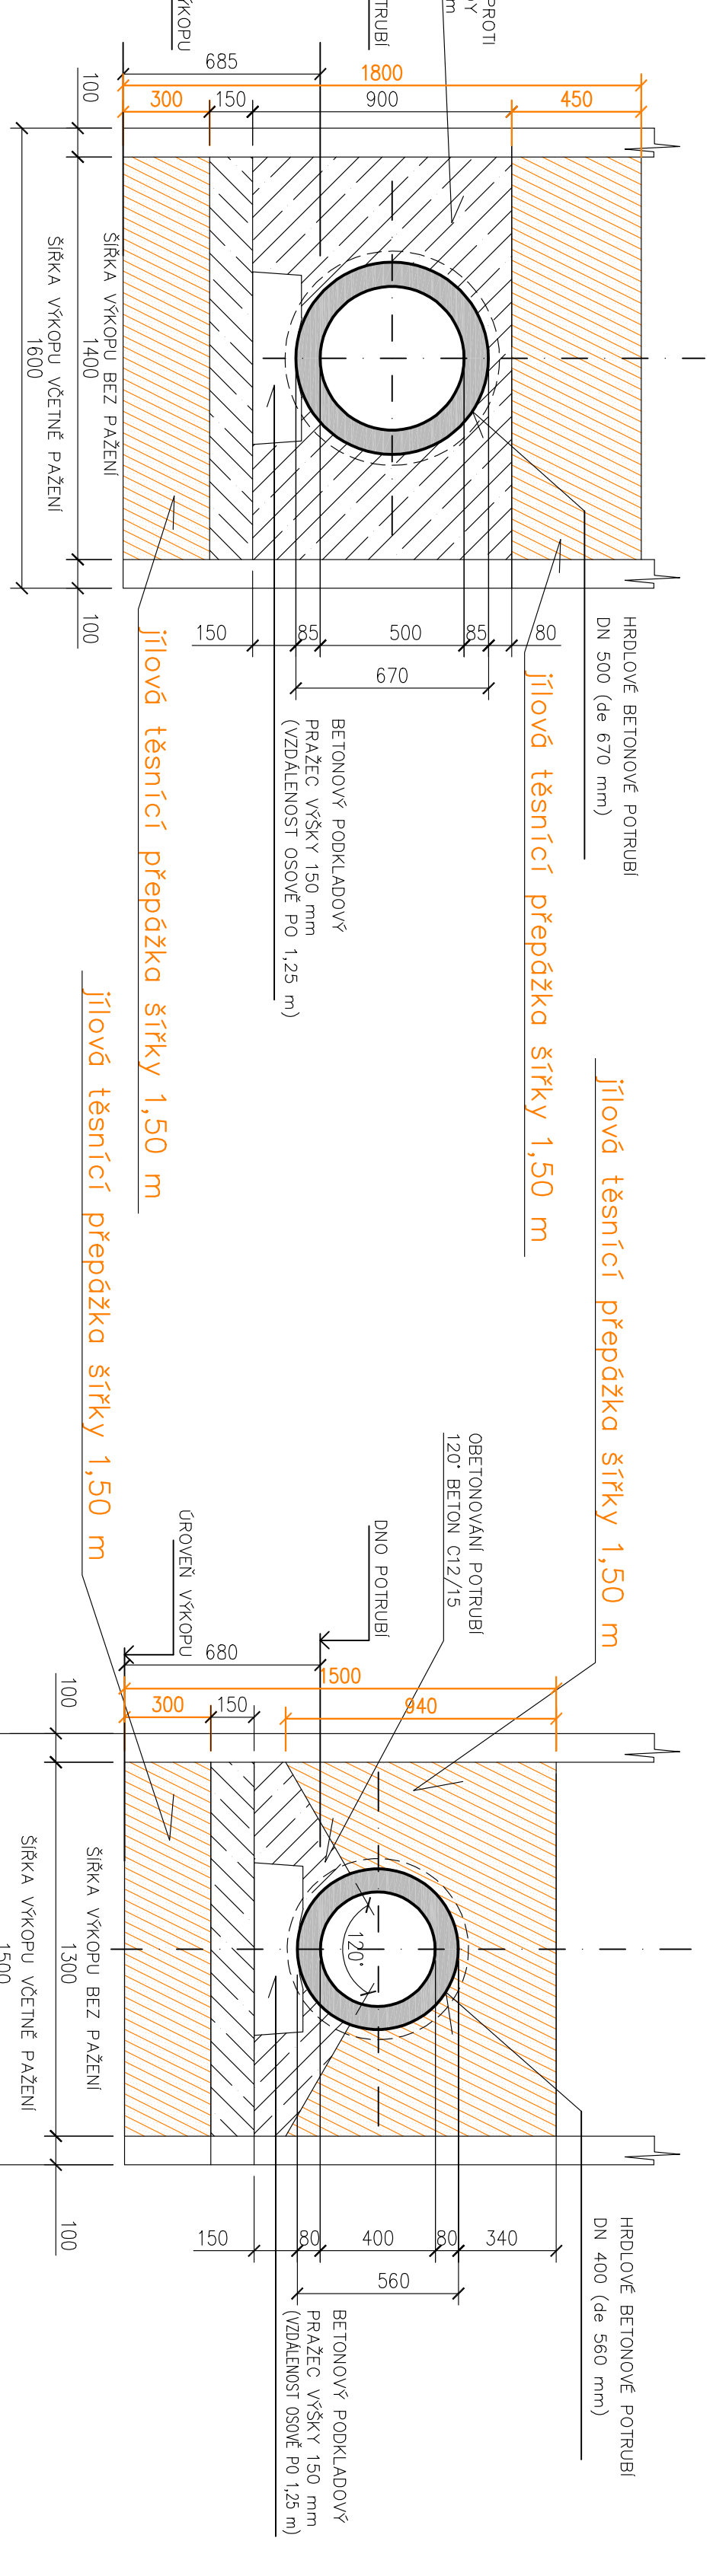

NI HRDLOVE BEJONOVE DN 400 V MISLE
PŘEPÁŽKY ŠÍŘKY 1,50 m

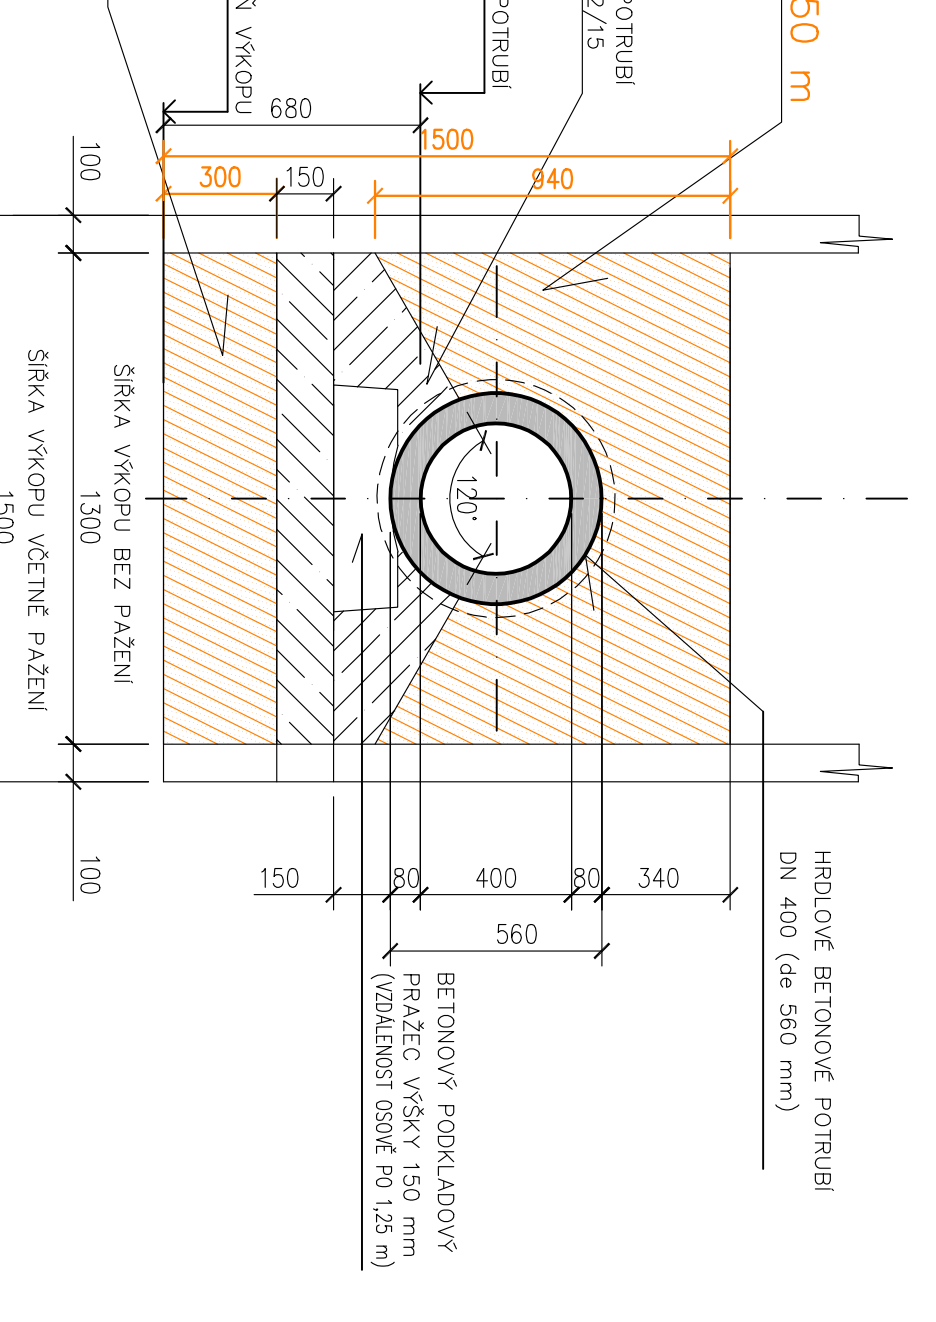


OSTĚ JILOVÉ TĚSNICI PŘEPÁŽKY BUDE PŘERUŠENO DRENÁŽNÍ POTRUBÍ !!!

jínek nověnou štěrkovou sanací podloží bude použito jílové těsnění š. 1,50 m
ložení potrubí a jeho obetonování bude jílové těsnění provedeno nad potrubím

V MÍSTĚ JILOVÉ TĚSNICI PŘEPÁŽKY BUDE PŘERUŠENO DRENÁŽNÍ POTRUBÍ !!!

– za jínek nověnou štěrkovou sanací podloží bude použito jílové těsnění š. 1,50 m
– ložení potrubí a jeho obetonování bude jílové těsnění provedeno nad potrubím

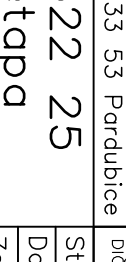číslo projektu	vypracoval	technická kontrola
autor	ing. Lubor Dítě	Jiří Mysliv, DIS.
projekt	<i>140</i>	
Paraboly	Okres: Černoš u Boronice	<i>140ph</i>
<div style="text-align: center;">  </div>		
MULITRONA s.r.o. KŘEČKOVÁ 343 250 02 PRAHA 5 IČ: 449 400 159 DIČ: CZ449400159 E-mail: www.mulitrona.cz		
Stavba	2002	projektová část
Datum	11. 4. 2018	průběh 2018
Zakazovka číslo	140/018	9. v. 14.4
Fornat		
Měřítka:	Číslo příloh:	
1:20	p.5	