
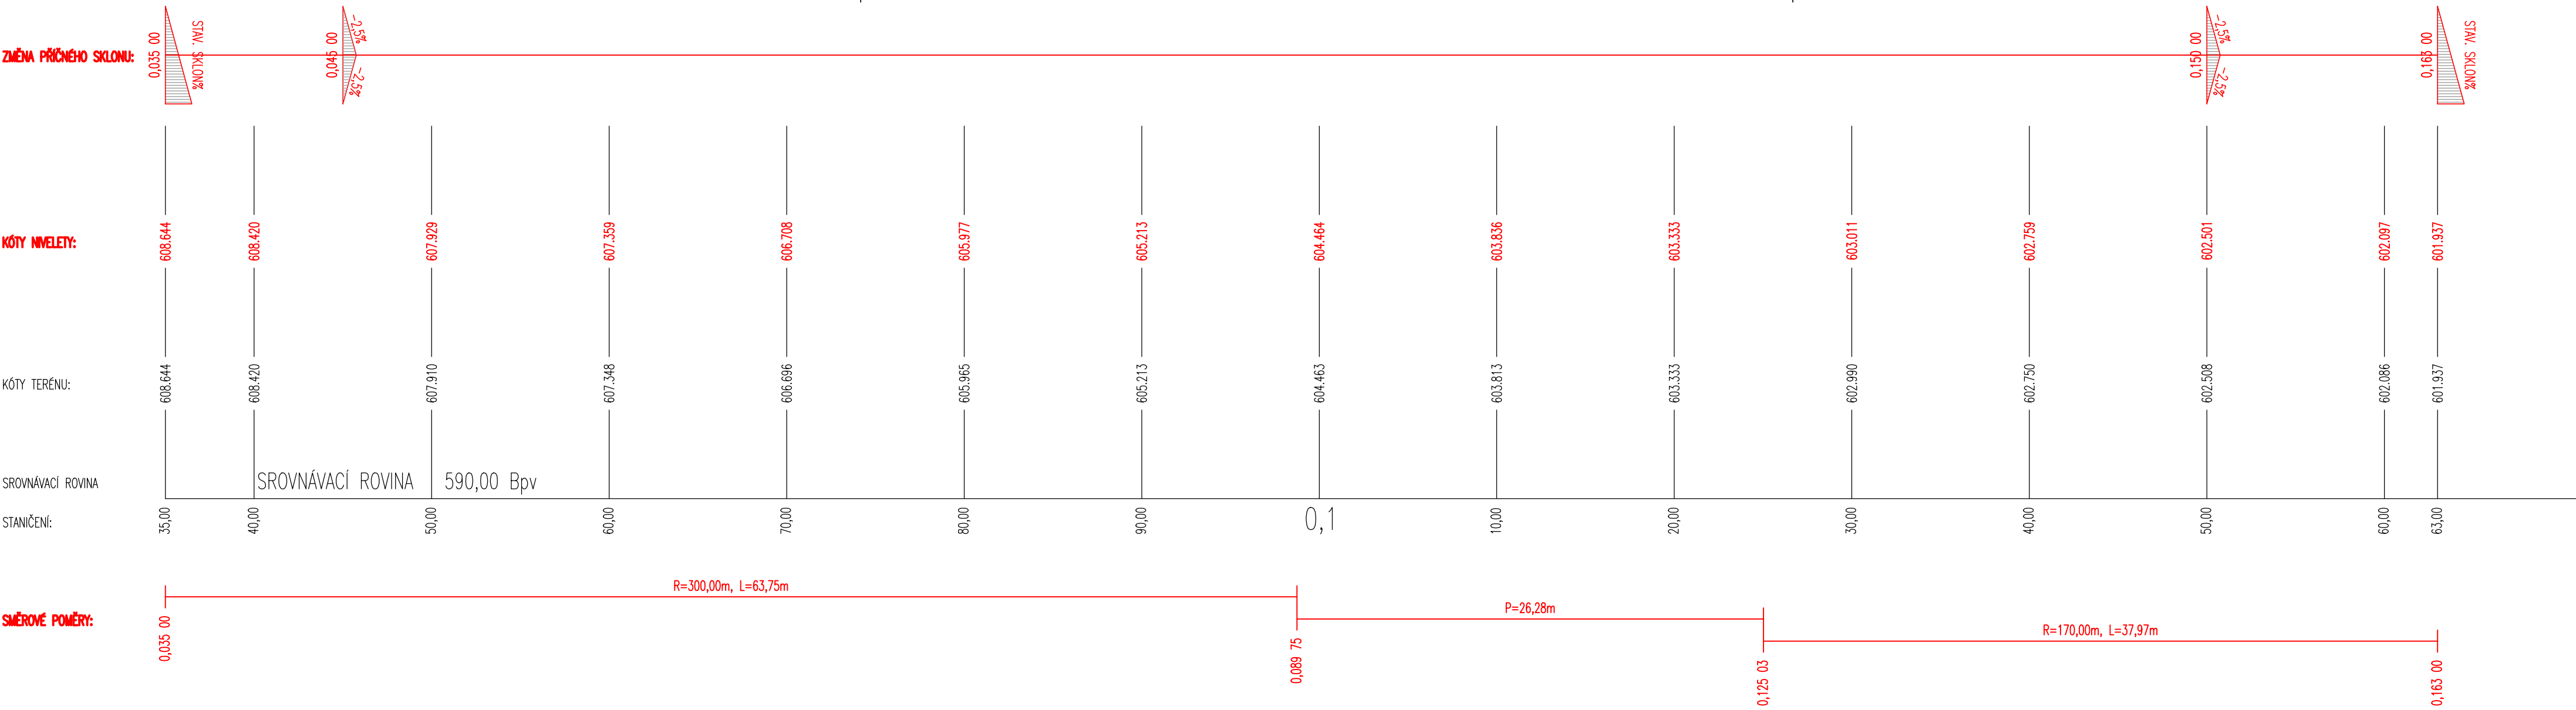


PODÉLNÝ PROFIL V KM 0,035 00 – 0,163 00
1:250/1000

KRAJ:
KATASTRÁLNÍ OZEMÍ:
PARCELY:
DRUH POZEMKŮ:

PAROUICKÝ
BOROVÁ U POLÍČKY [607720]
2037/1
SILNICE – OSTATNÍ PLOCHA

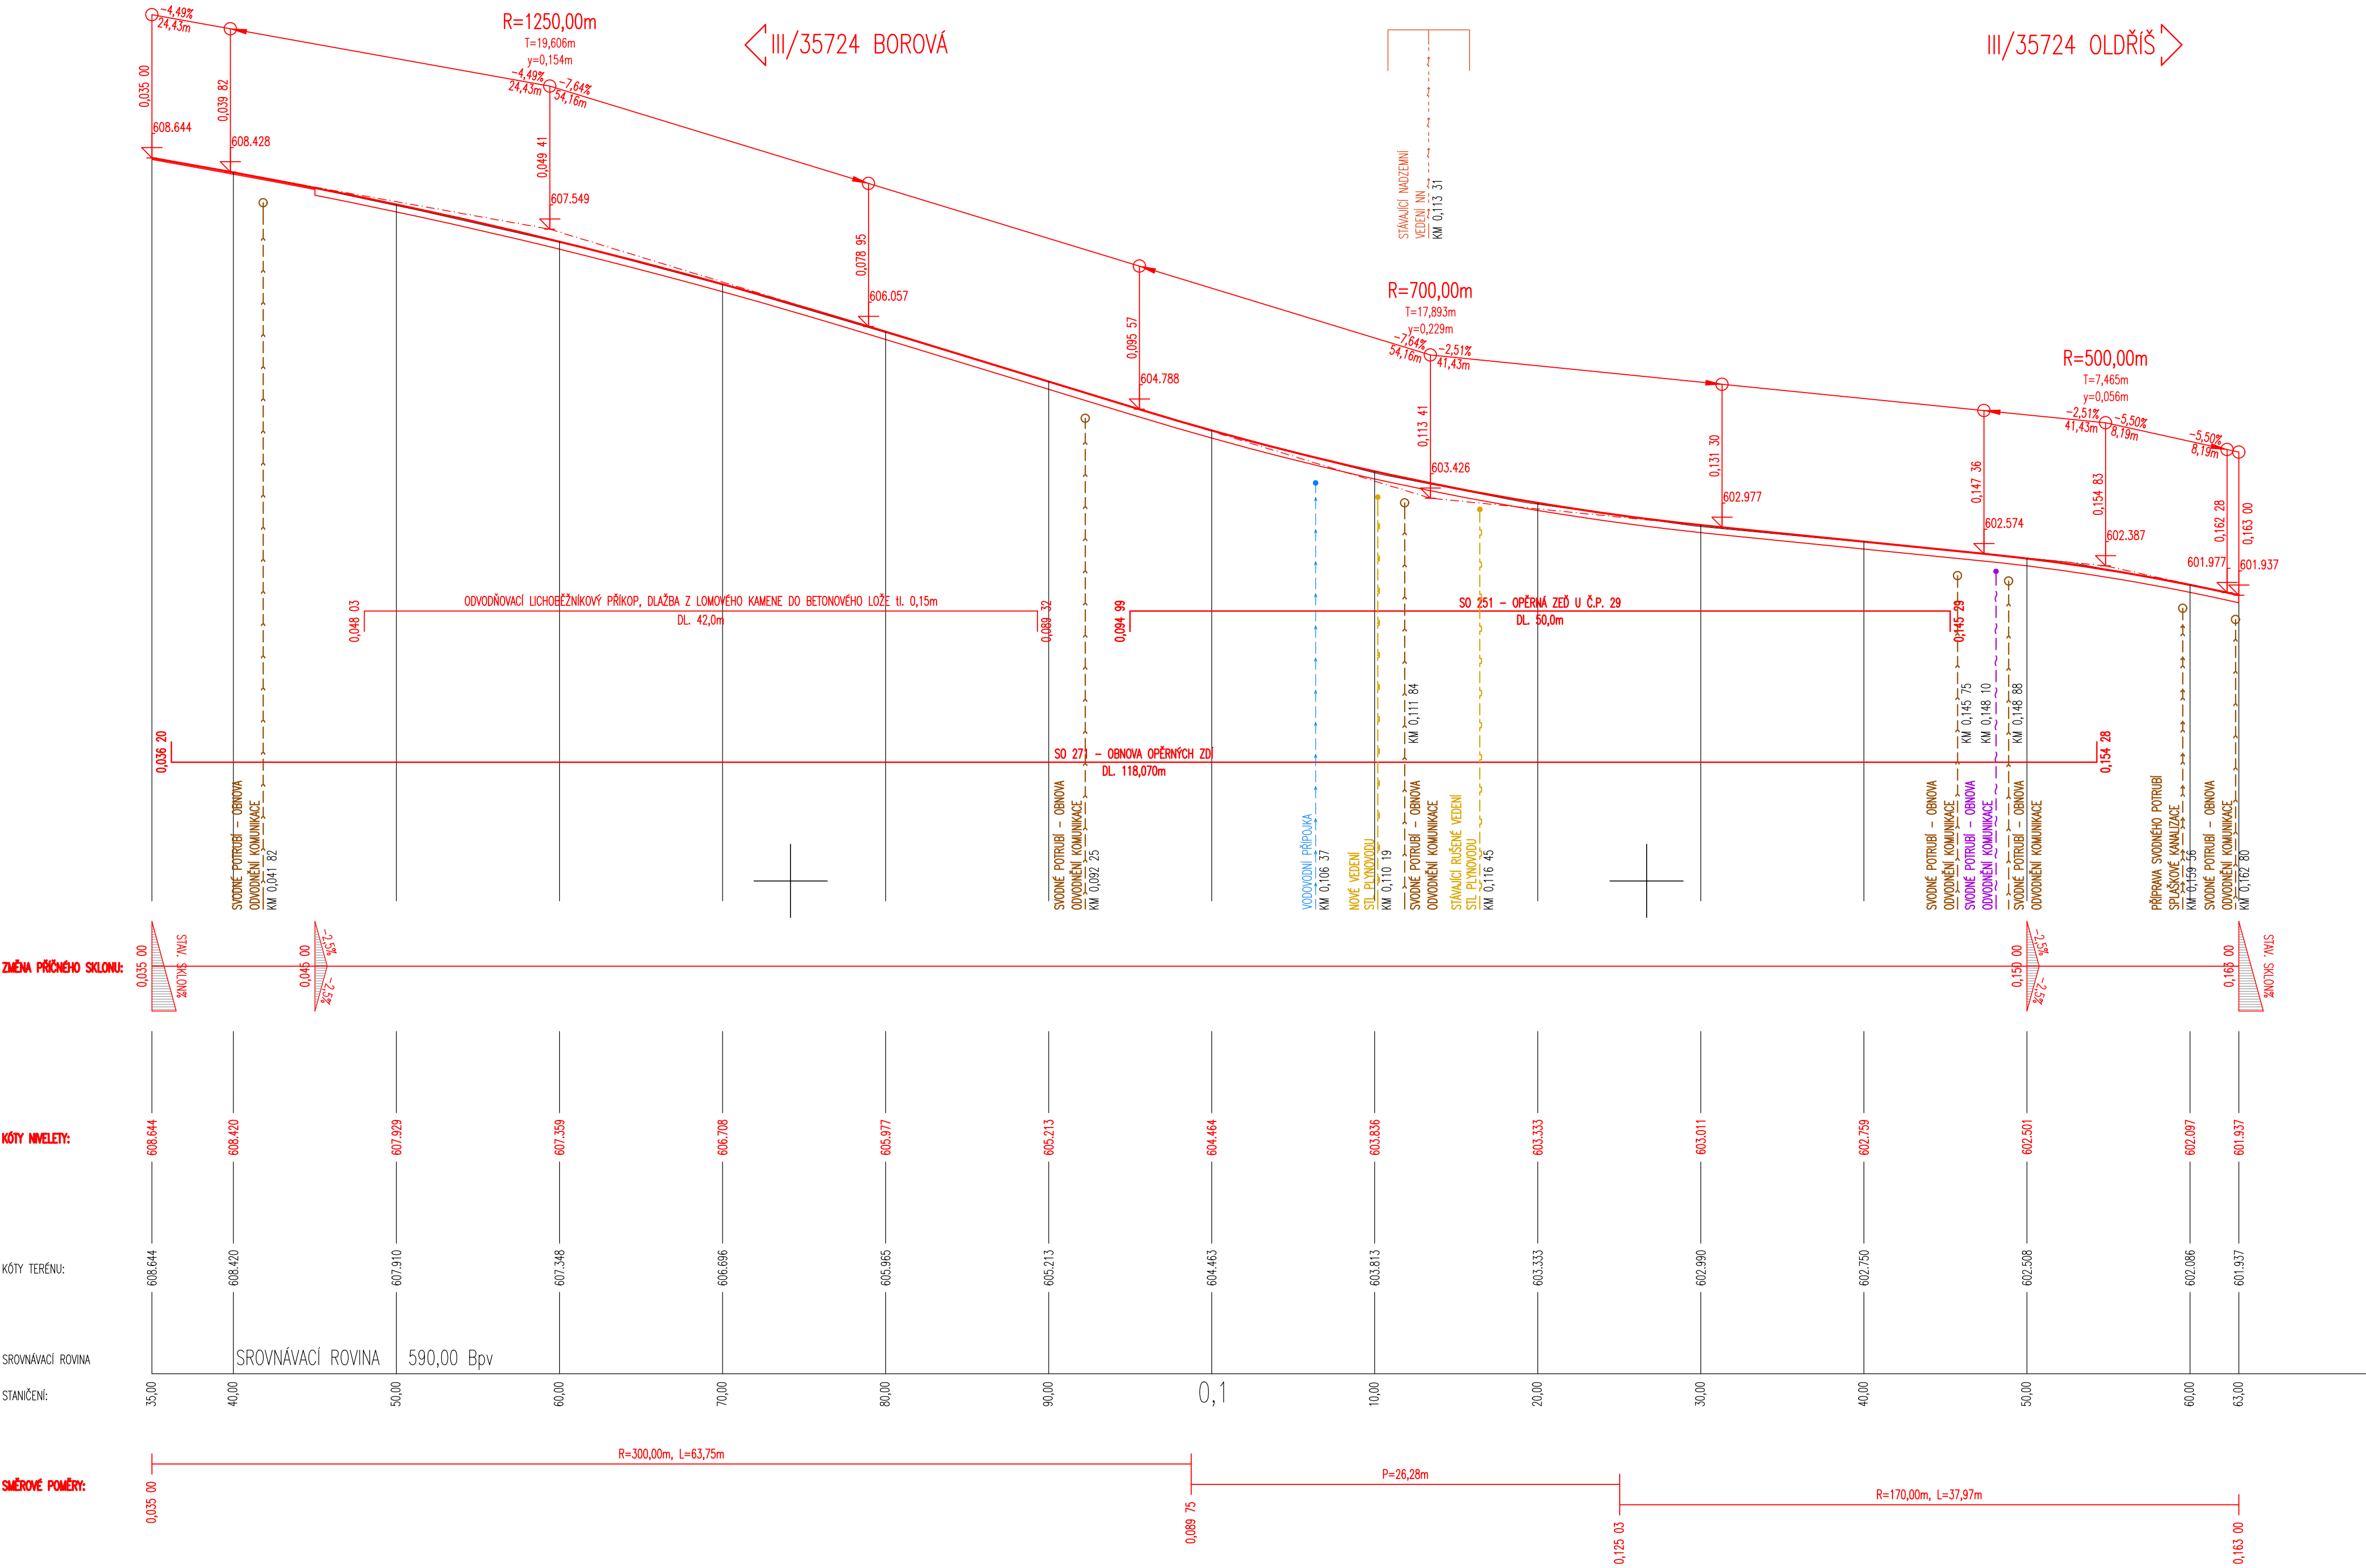

LEGENDA STÁVAJÍCÍCH INŽENÝRSKÝCH SÍTÍ:

- ELEKTRICKÉ VEDENÍ NN NADZEMNÍ – ČEZ DISTRIBUCE a.s.
- PODZEMNÍ SDOVACÍ VEDENÍ – CETIN a.s.
- PODZEMNÍ STL PLYNOVOD – GRIDSERVICES s.r.o.
- VODOVODNÍ ŘÁD – OBEC BOROVÁ

LEGENDA NOVÝCH INŽENÝRSKÝCH SÍTÍ:

- OBNOVA ODVODNĚNÍ KOMUNIKACE
- PŘÍPRAVA PRO PLÁNOVANOU KANALIZACI V OBCI
- NOVÉ VEDENÍ STL PLYNOVODU
- NOVÉ VEDENÍ DOMOVNÍHO PLYNOVODU


LEGENDA STÁVAJÍCÍ STAV:

- HRANY PLOCH, BUDOV, ROZHRANÍ POVRCHŮ, KULTUR ATD.
- ZAMĚŘENÉ BUDOVY
- HRANICE KATASTRU
- ORIENTAČNÍ ZÁKRES DLE KN
- VĚCNÁ BŘEMENA/VNITŘNÍ KRESBA
- 146/15 ČÍSLA POZEMKŮ DLE KN
- STROMY
- DOPRAVNÍ ZNAČKA
- LAMPA VEŘEJNÉHO OSVĚTLENÍ
- KANALIZAČNÍ VPUST
- KANALIZAČNÍ ŠACHTA

LEGENDA NOVÝ STAV:

- OSA KOMUNIKACE
- NAVRHOVANÝ STAV
- ODVODNĚNÍ/DRENÁŽE
- STÁVAJÍCÍ ZELENĚ KE KÁČENÍ
- VODOROVNÉ DOPRAVNÍ ZNAČENÍ

MĚŘITKO:

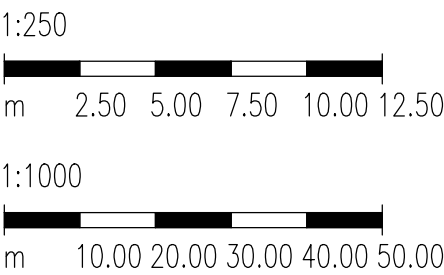

LEGENDA STAVEBNÍCH OBJEKTŮ:

- SO 001 – DOČASNÉ DOPRAVNÍ OPATŘENÍ
- SO 101 – KOMUNIKACE III/35724
- SO 121 – CHODNÍKY
- SO 251 – OPĚRNÁ ZEĎ U Č.P. 29
- SO 271 – OBNOVA OPĚRNÝCH ZDÍ
- SO 301 – OBNOVA ODVODNĚNÍ KOMUNIKACE
- SO 521 – PŘELOŽKA STL PLYNÁRENSKÉHO ZAŘÍZENÍ
- SO 551 – ÚPRAVA DOMOVNÍHO PLYNOVODU

C.2.
DSP+PDPS

SOUŘADNICOVÝ SYSTÉM: S-JTSK		YSKOVÝ SYSTÉM: Bv	
KRESLIL:	KOLEKTIV		
ZPRACOVAL:	ING. MARTIN ROUŠAR		
TECHNICKÁ KONTROLA:	ING. MARTIN ROUŠAR		
ZODPOVĚDNÝ PROJEKTANT:	ING. JAN BURSA		
HLAVNÍ PROJEKTANT:	ING. JAN BURSA		
KRAJ: PAROUICKÝ	OKRES: SVITAVY		
INVESTOR: PAROUICKÝ KRAJ, KOMENSKÉHO NÁMĚSTÍ 125, 530 02 PAROUICE – STARÉ MĚSTO	ZAK.ČÍSLO: 1835-18-3		
AKCE: III/35724 BOROVÁ, OPĚRNÁ ZEĎ U Č.P. 29	ARCHIVNÍ ČÍSLO: 1835		
OBJEKT: C.2. SO 101 – KOMUNIKACE III/35724	DATUM: 12/2018		
OBSAH: PODÉLNÝ PROFIL KOMUNIKACE	FORMÁT: A4		
	MĚŘITKO: 1:250/1000		
	ČÍSLO SOUPRAVY:	ČÍSLO PŘÍLOHY: C.2.3.	