



PODÉLNÝ ŘEZ PLYNOVOU PŘÍPOJKOU PRO ČP. 29 M 1:25

KM 0,110

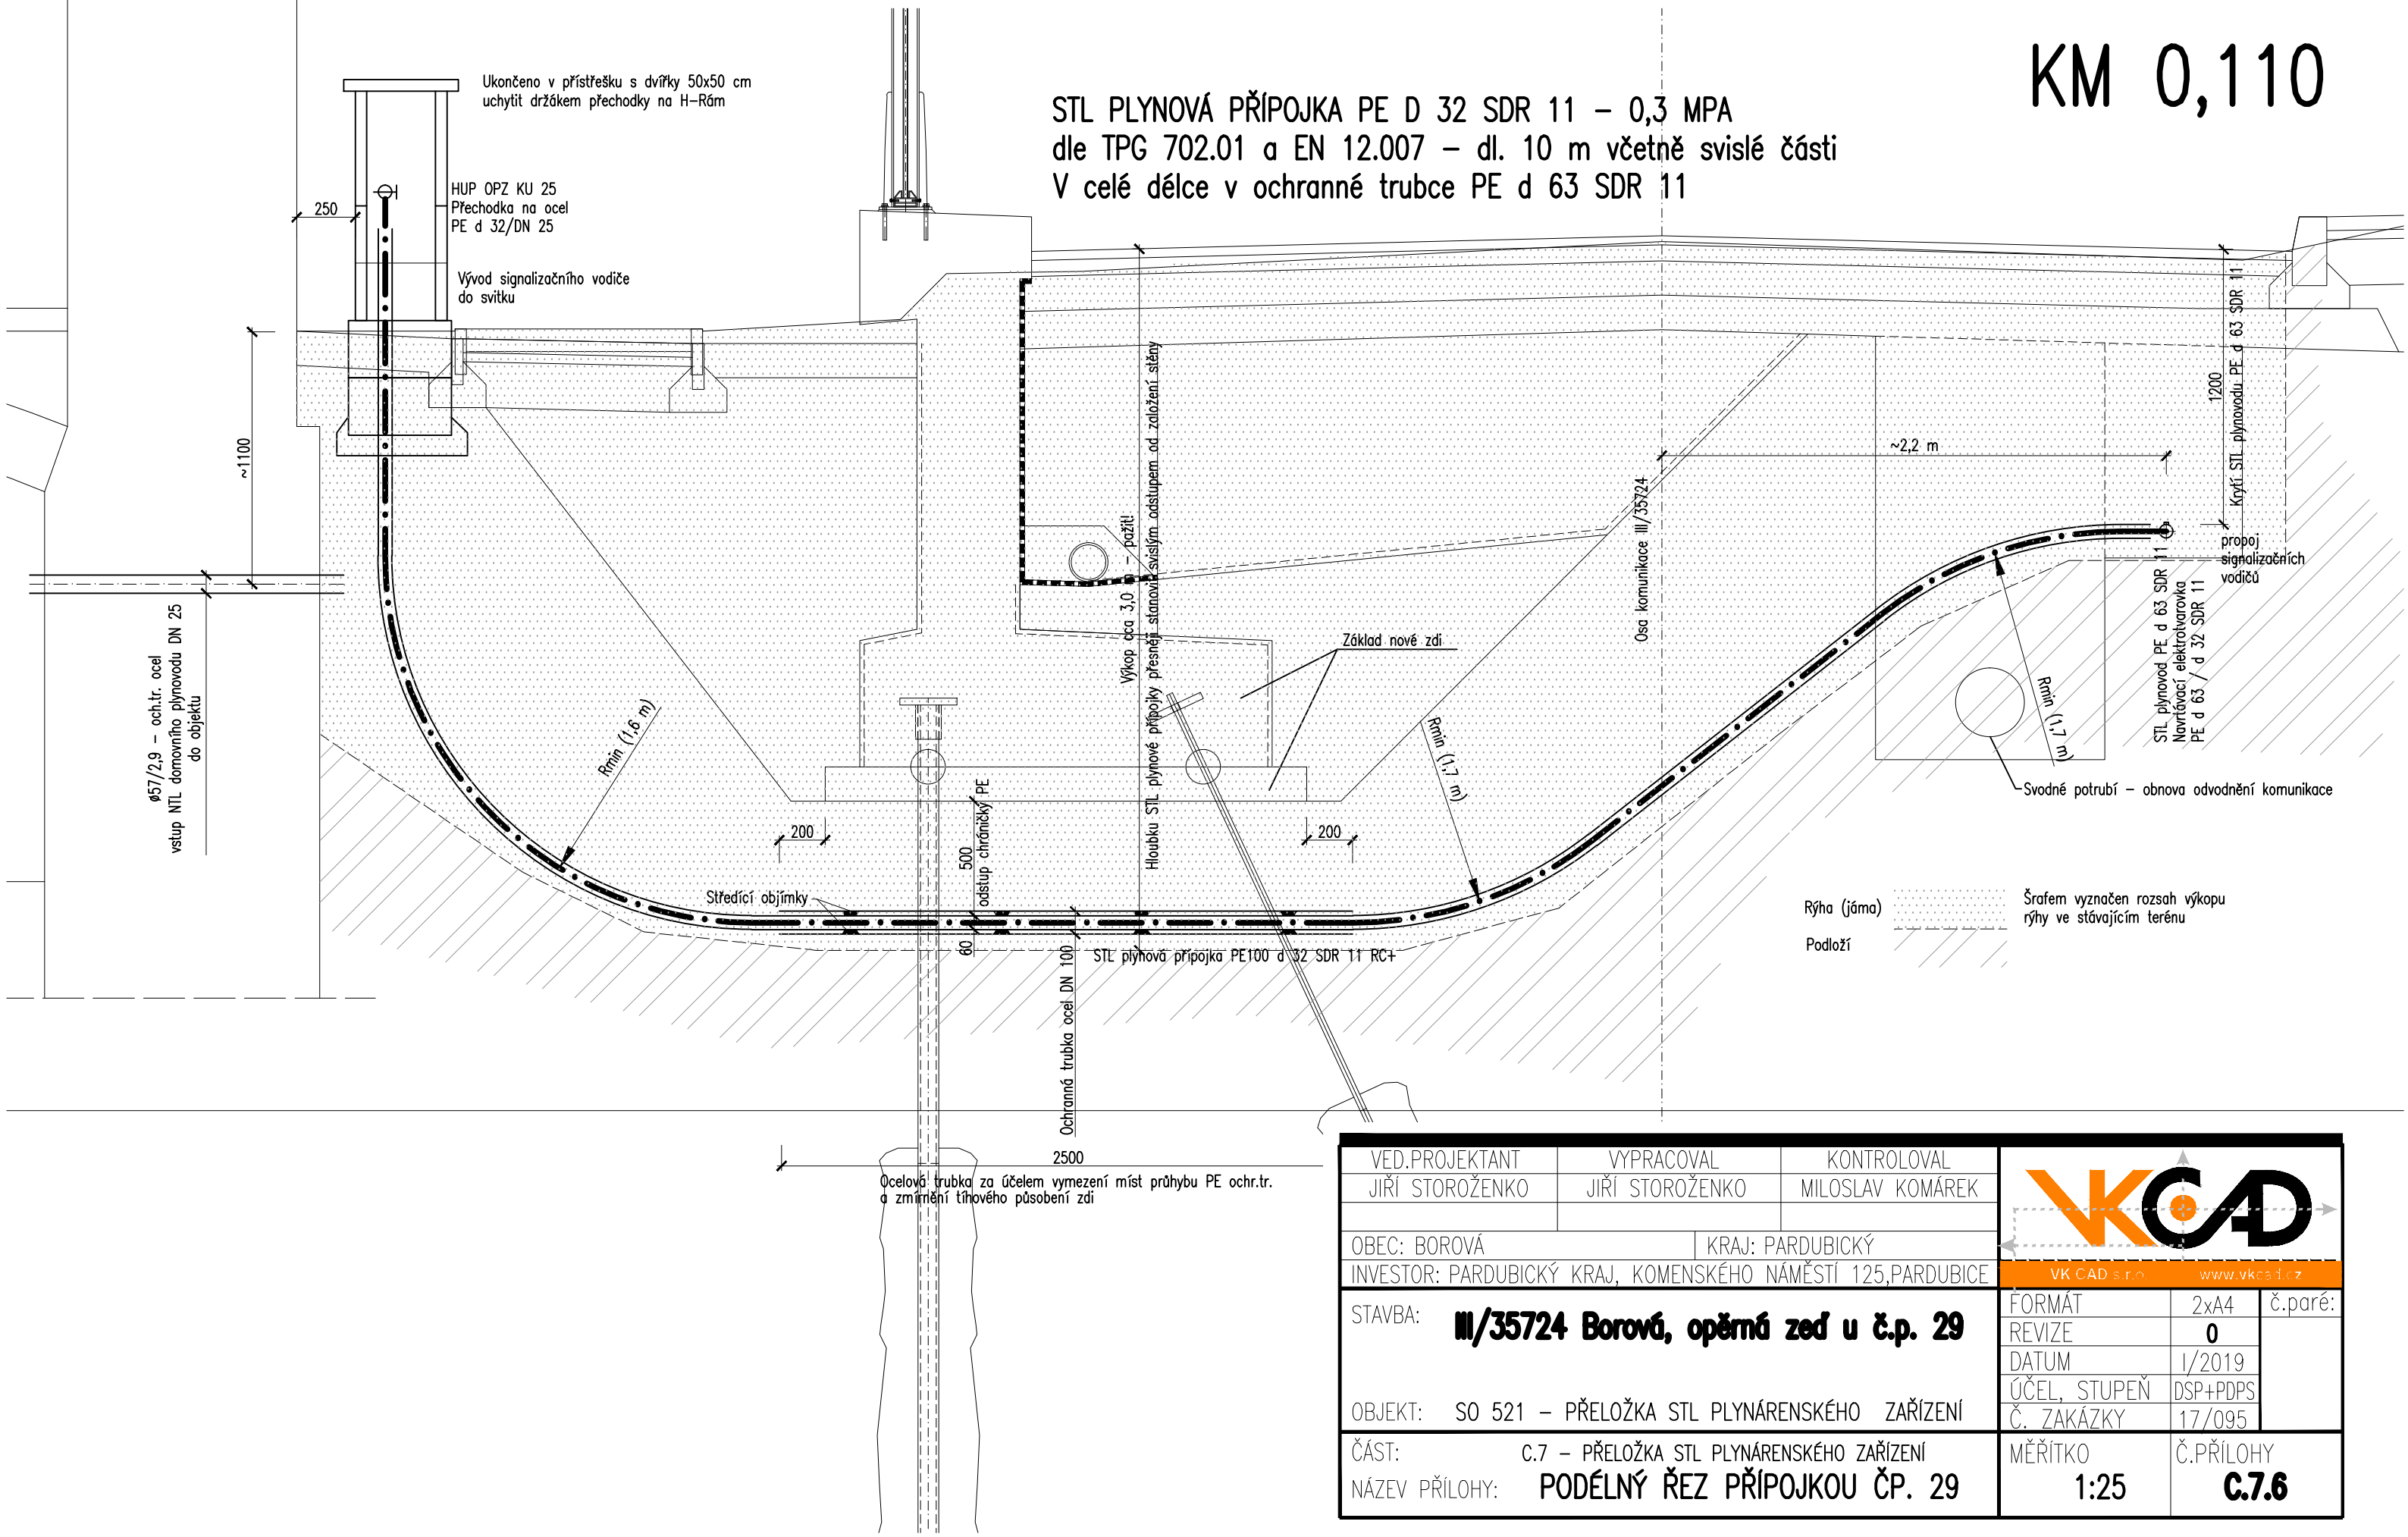

VED.PROJEKTANT JIŘÍ STOROŽENKO		VYPRACOVAL JIŘÍ STOROŽENKO	KONTROLOVAL MILOSLAV KOMÁREK			
OBEC: BOROVÁ		KRAJ: PARDUBICKÝ				
INVESTOR: PARDUBICKÝ KRAJ, KOMENSKÉHO NÁMĚSTÍ 125,PARDUBICE				VK CAD s.r.o. www.vkcad.cz		
STAVBA: II/35724 Borová, opěrná zeď u č.p. 29				FORMÁT	2x4	č.paré:
				REVIZE	0	
				DATUM	I/2019	
				ÚČEL, STUPEŇ	DSP+PDPS	
				Č. ZAKÁZKY	17/095	
OBJEKT: SO 521 – PŘELOŽKA STL PLYNÁRENSKÉHO ZAŘÍZENÍ				MĚŘITKO	Č.PŘÍLOHY	
ČÁST: C.7 – PŘELOŽKA STL PLYNÁRENSKÉHO ZAŘÍZENÍ				1:25	C.7.6	
NÁZEV PŘÍLOHY: PODÉLNÝ ŘEZ PŘÍPOJKOU ČP. 29						