


SITUACE DOTČENÝCH POZEMKŮ
1:250

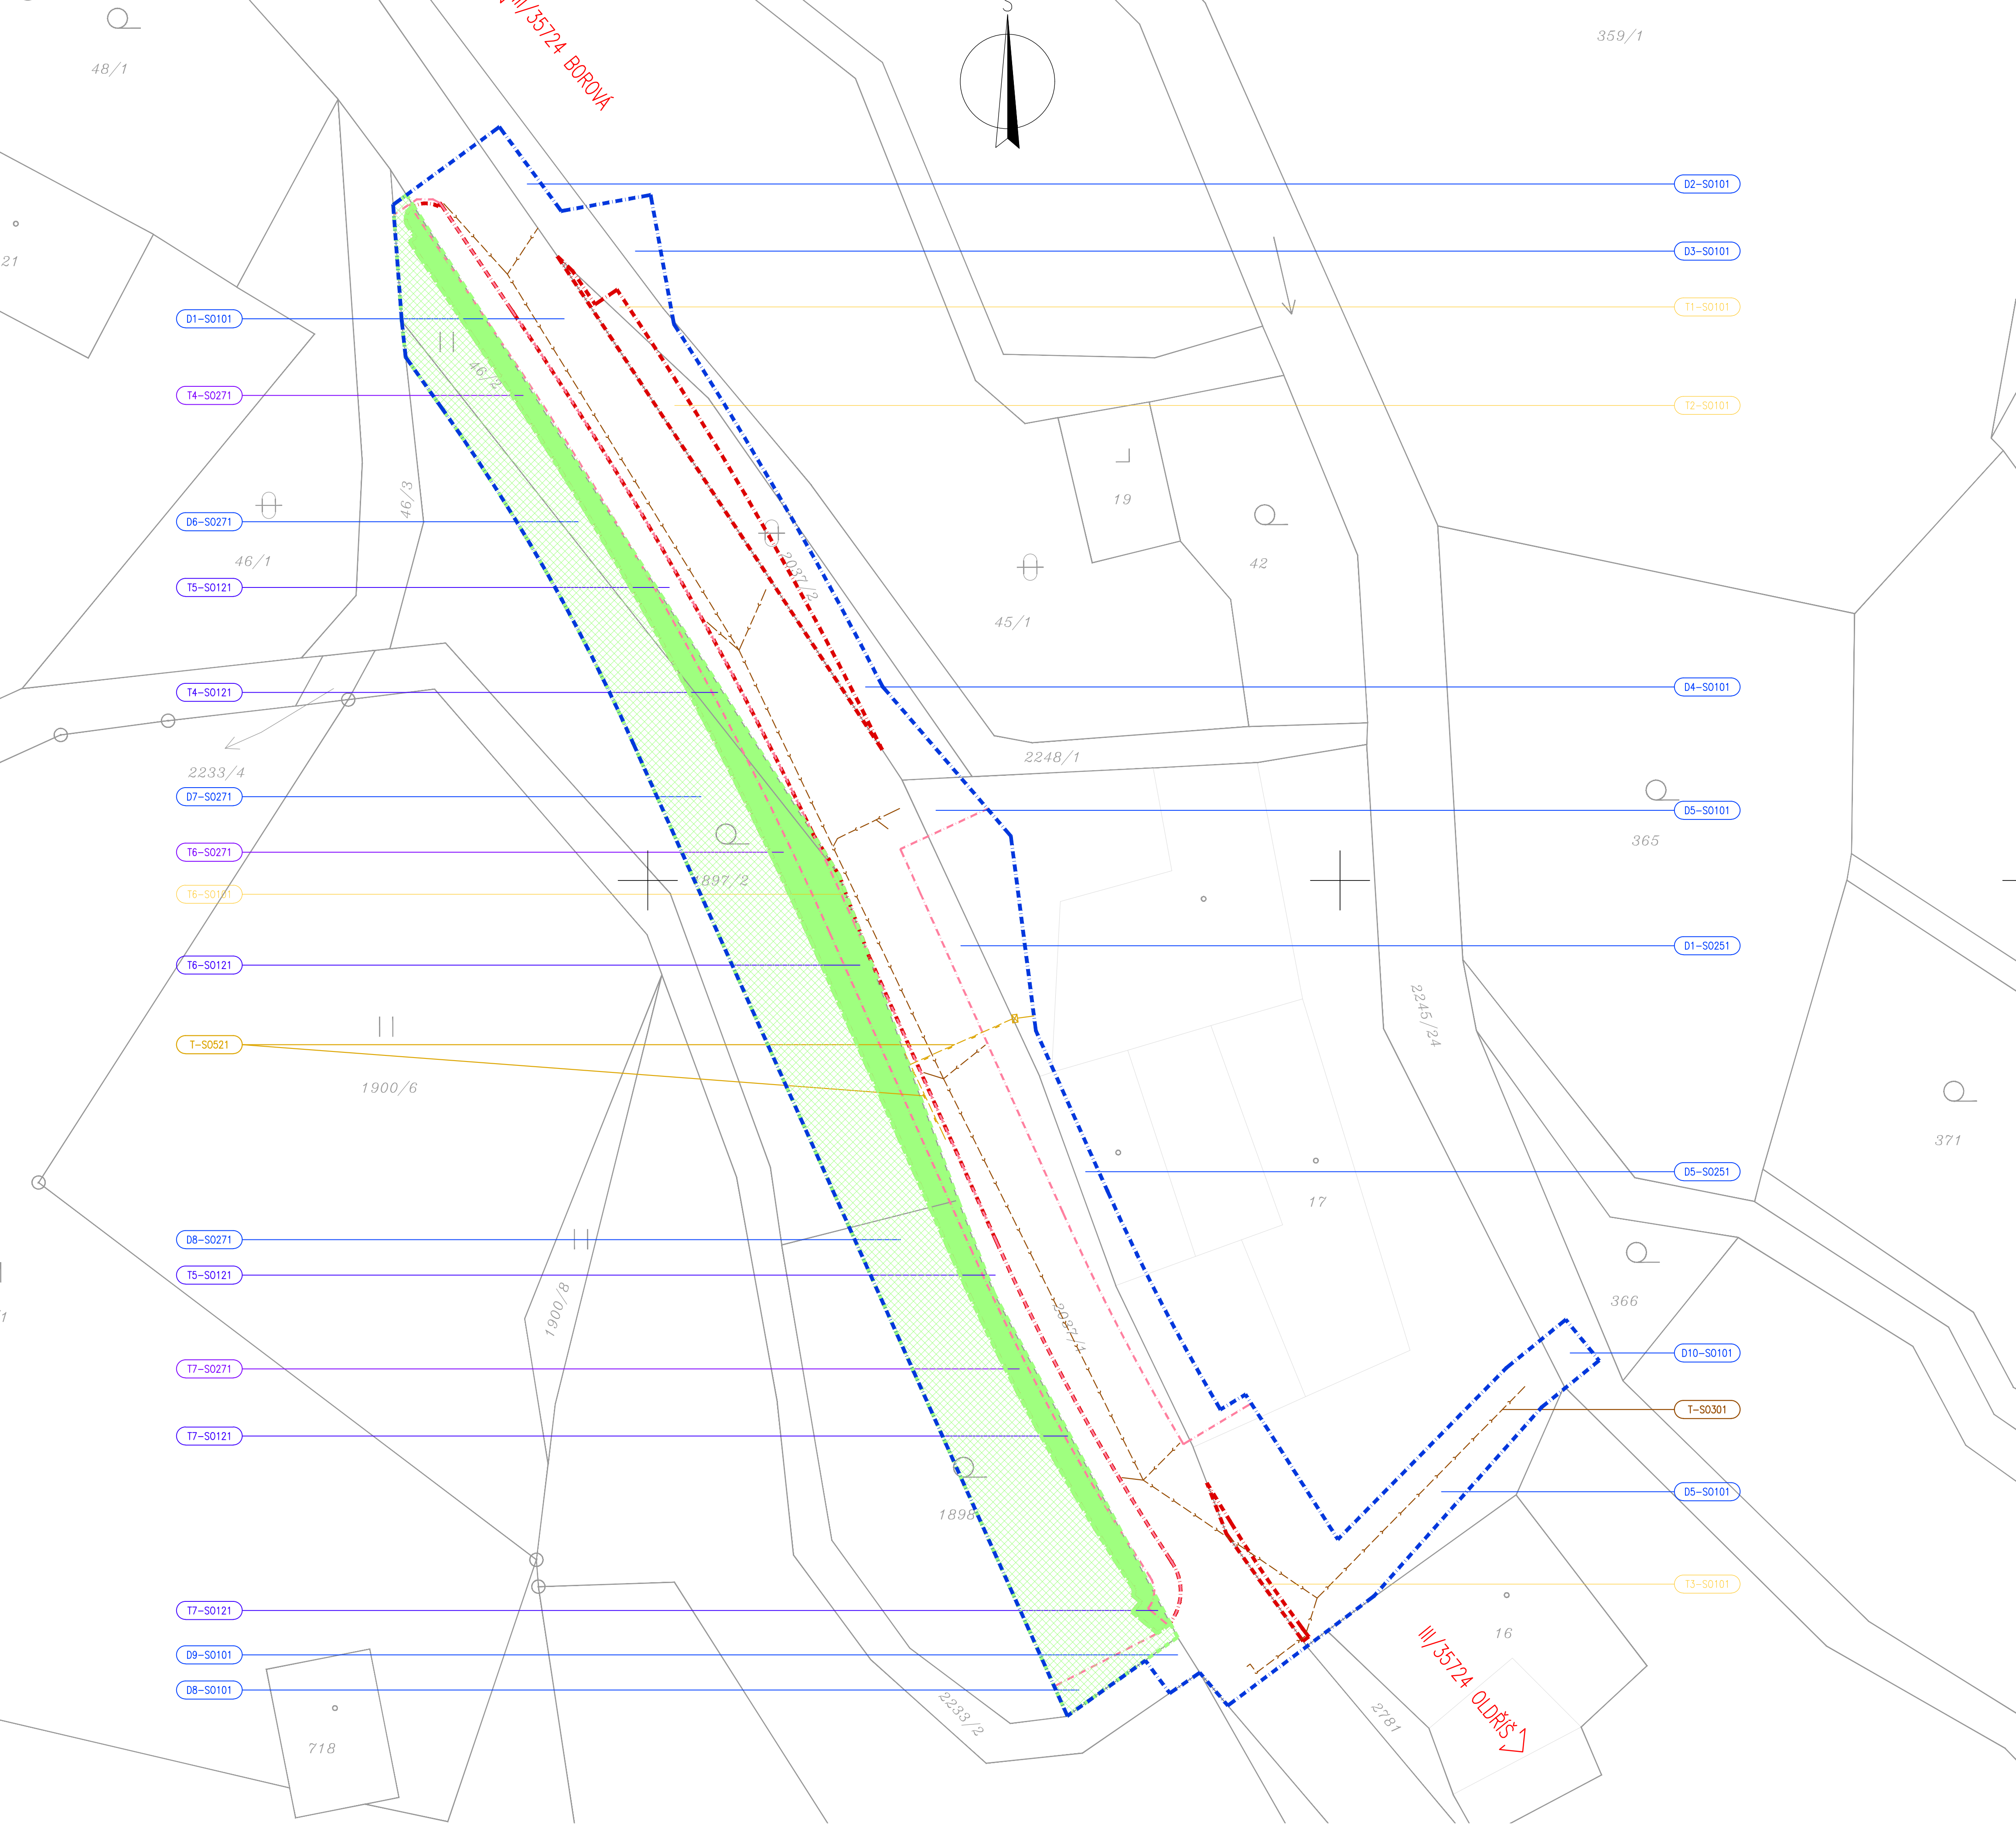

- LEGENDA STAVEBNÍCH OBJEKTŮ:
- SO 001 – DOČASNÉ DOPRAVNÍ OPATŘENÍ
 - SO 101 – KOMUNIKACE III/35724
 - SO 121 – CHODNÍKY
 - SO 251 – OPĚRNÁ ZEď U Č.P. 29
 - SO 271 – OBNOVA OPĚRNÝCH ZĐÍ
 - SO 301 – OBNOVA ODVODNĚNÍ KOMUNIKACE
 - SO 521 – PŘELOŽKA STL PLYNÁRENSKÉHO ZAŘÍZENÍ
 - SO 551 – OPRAVA DOMOVNÍHO PLYNOVODU

ZÁBORY POZEMKŮ:

- TRVALE ZÁBORY STAVBY
- DOČASNÉ ZÁBORY STAVBY
- TRVALÝ ZÁBOR STAVBY – POZEMKY ZEMĚDĚLSKÉHO PŮDNIHO FONDU
- DOČASNÝ ZÁBOR STAVBY – POZEMKY ZEMĚDĚLSKÉHO PŮDNIHO FONDU
- ROZHRANÍ STAVEBNÍCH OBJEKTŮ

- Dx-S0101 POŘADOVÉ ČÍSLO DOTČENÉHO POZEMKU DOČASNÝM ZÁBOREM SO 101
- Dx-S0121 POŘADOVÉ ČÍSLO DOTČENÉHO POZEMKU DOČASNÝM ZÁBOREM SO 121
- Dx-S0251 POŘADOVÉ ČÍSLO DOTČENÉHO POZEMKU DOČASNÝM ZÁBOREM SO 251
- Dx-S0271 POŘADOVÉ ČÍSLO DOTČENÉHO POZEMKU DOČASNÝM ZÁBOREM SO 271

- Tx-S0101 POŘADOVÉ ČÍSLO DOTČENÉHO POZEMKU TRVALÝM ZÁBOREM SO 101
- Tx-S0121 POŘADOVÉ ČÍSLO DOTČENÉHO POZEMKU TRVALÝM ZÁBOREM SO 121
- Tx-S0271 POŘADOVÉ ČÍSLO DOTČENÉHO POZEMKU TRVALÝM ZÁBOREM SO 271
- T-S0301 POŘADOVÉ ČÍSLO DOTČENÉHO POZEMKU TRVALÝM ZÁBOREM SO 301
- T-S0521 POŘADOVÉ ČÍSLO DOTČENÉHO POZEMKU TRVALÝM ZÁBOREM SO 521

MĚŘITKO:
1:250
m 2.50 5.00 7.50 10.00 12.50

G.2.
DSP+PDPS

SOUŘADNICOVÝ SYSTÉM: S-JTSK			STUPEŇ: DSP+PDPS	
VÝŠKOVÝ SYSTÉM: BpV			ZAK.ČÍSLO: 1835-18-3	
KRESLIL:	KOLEKTIV			
ZPRACOVAL:	ING. MARTIN ROUŠAR			
TECHNICKÁ KONTROLA:	ING. MARTIN ROUŠAR			
ZODPOVĚDNÝ PROJEKTANT:	ING. JAN BURSA			
HLAVNÍ PROJEKTANT:	ING. JAN BURSA		ARCHIVNÍ ČÍSLO: 1835	
KRAJ: PARDUBICKÝ	OKRES: SVITAVY	OBEC: BOROVÁ	DATUM: 12/2018	
INVESTOR: PARDUBICKÝ KRAJ, KOMENSKÉHO NÁMĚSTÍ 125, 530 02 PARDUBICE – STARÉ MĚSTO			FORMÁT: 8x4	
AKCE: III/35724 BOROVÁ, OPĚRNÁ ZEď U Č.P. 29			MĚŘITKO: 1:250	
OBJEKT: G.2. ZEMĚDĚLSKÁ PŘÍLOHA			ČÍSLO SOUPRAVY: ČÍSLO PŘÍLOHY: G.2.1.	
OBSAH: SITUACE DOTČENÝCH POZEMKŮ – ZPF				