

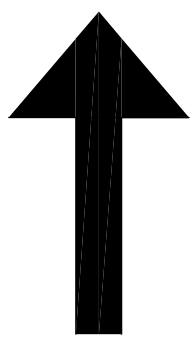


MORAVSKÁ TŘEBOVÁ

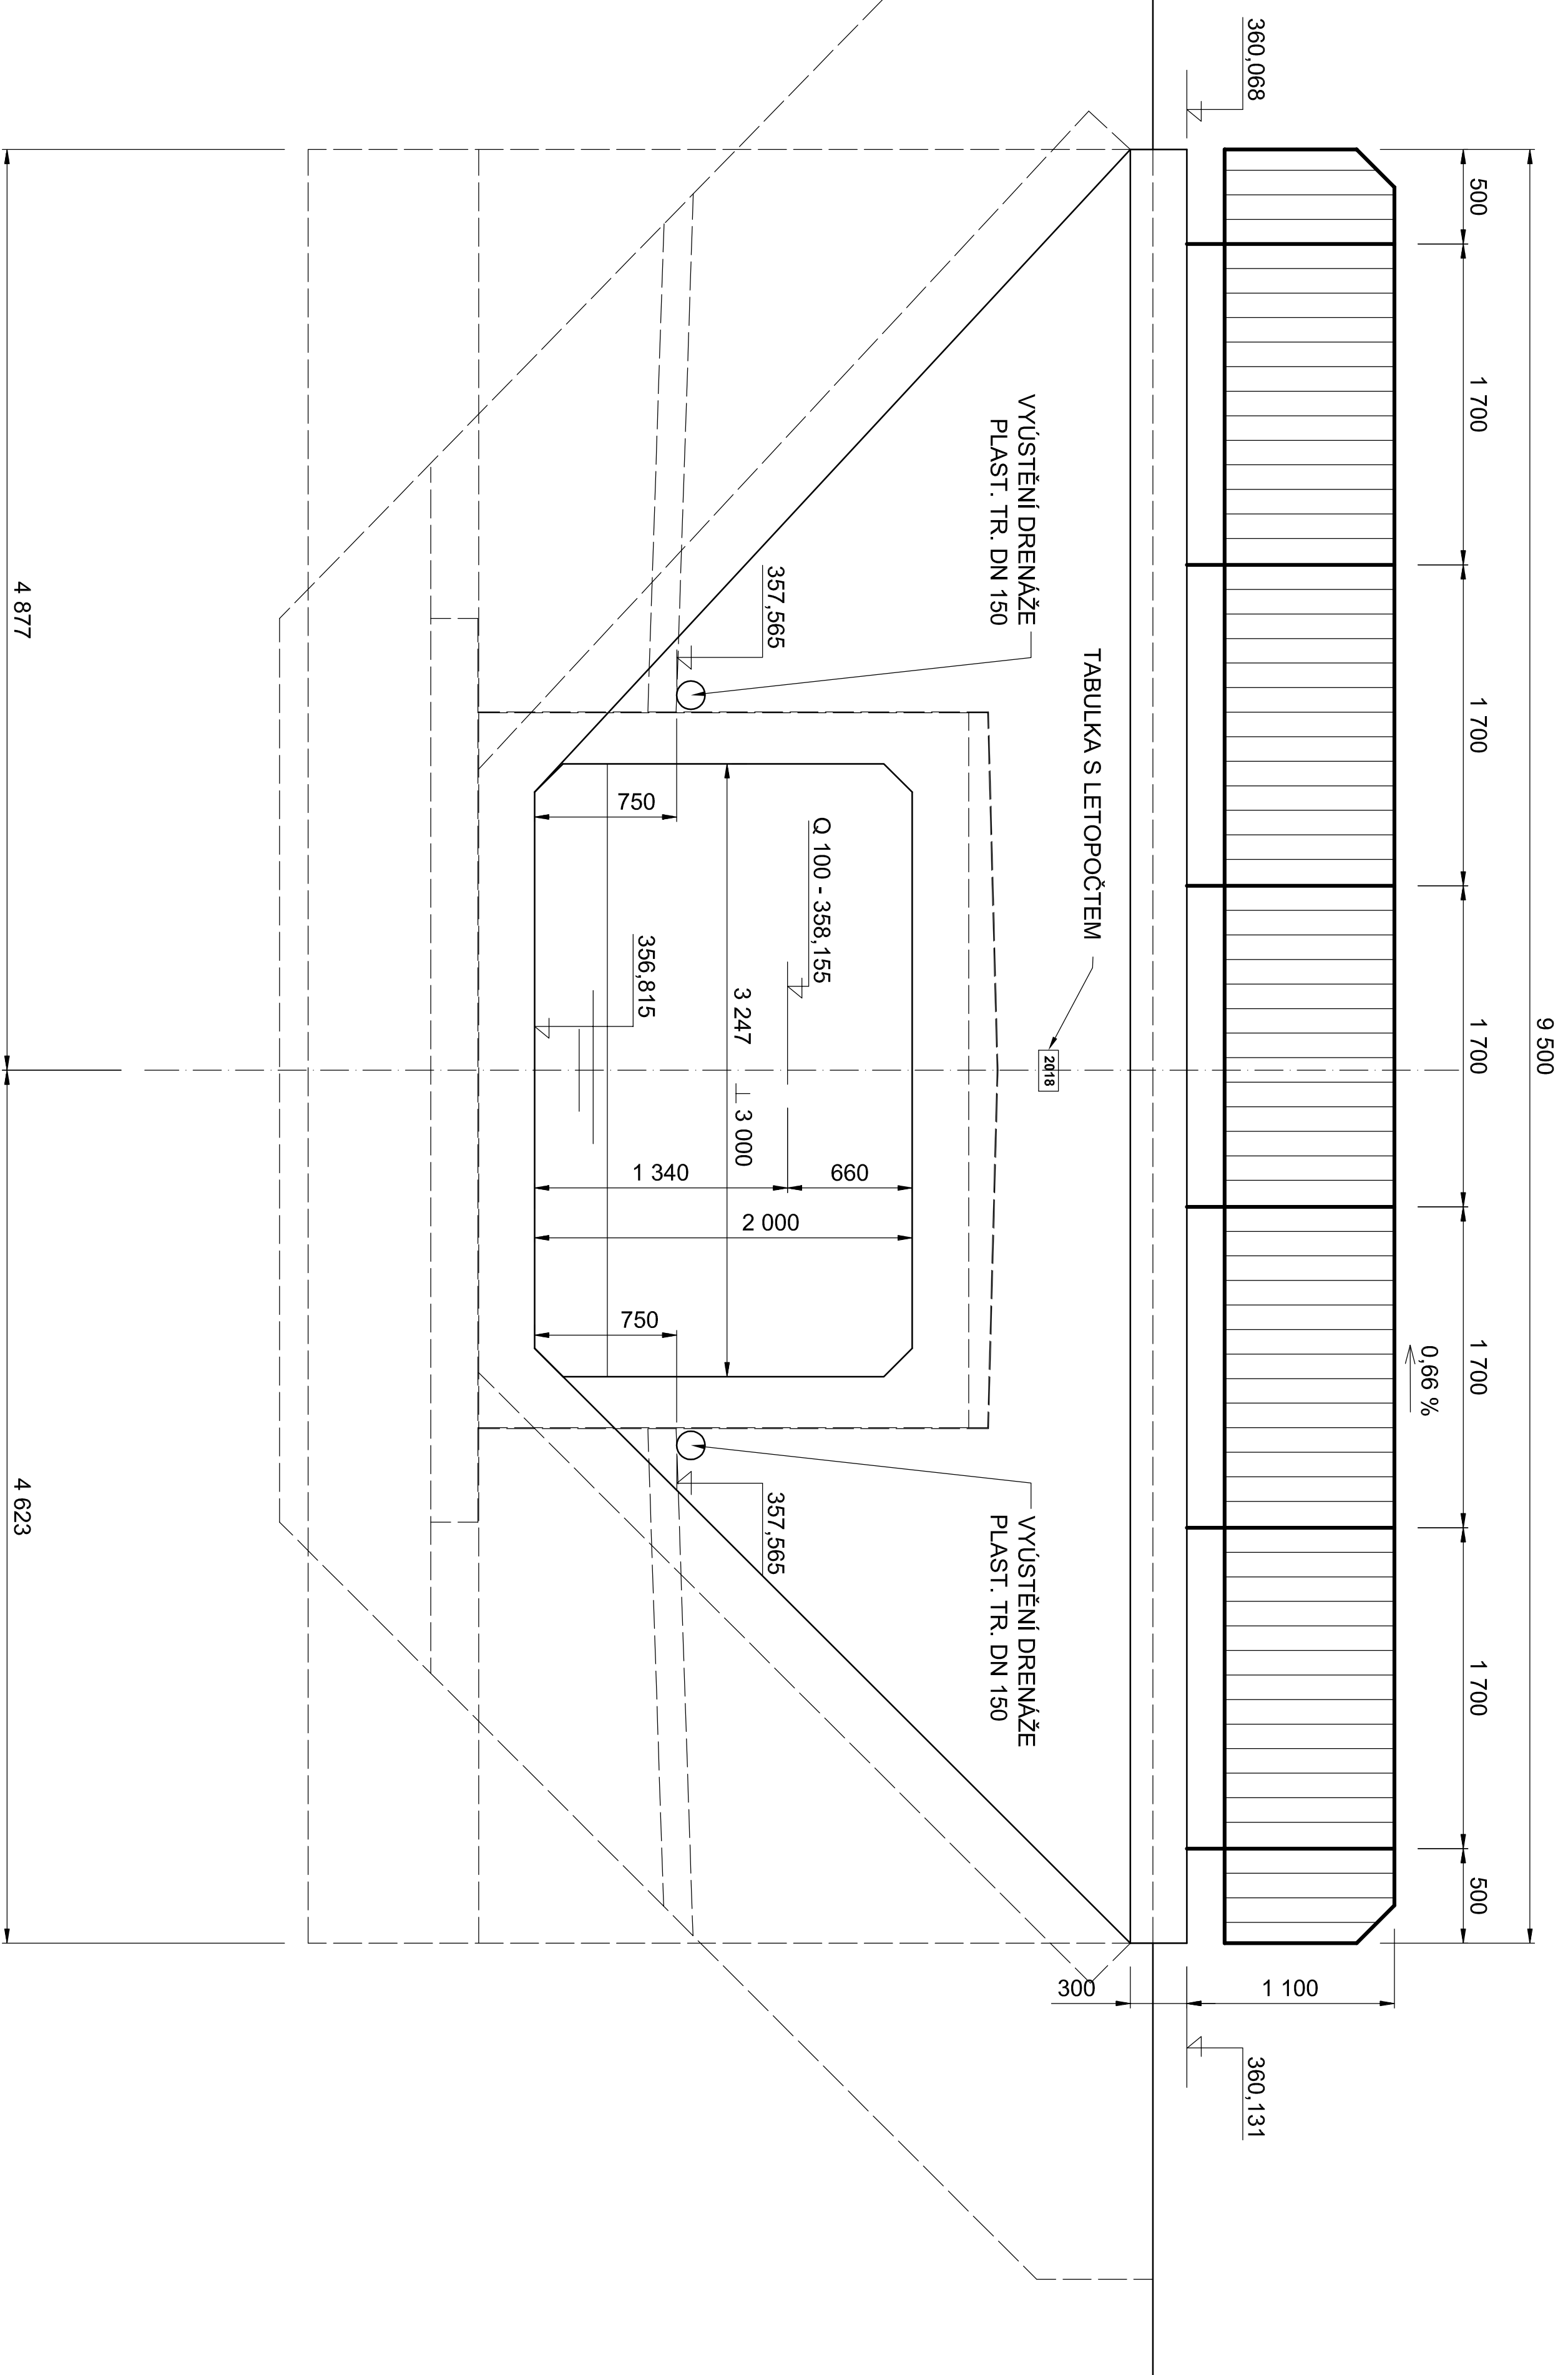

HŘEBEC

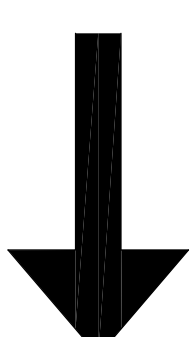

Výškový systém: BpV Souřadnicový systém: JTSK			
Zápočetný projektant	Ing. Pavel Starý		
Výpracoval	Ing. Pavel Starý		
Kreslil	Ing. Pavel Starý		
Ing. přírůbeky	Oves, Šolový	Oves, Konečná, Theisová	
Investor: Společnost a úřadová síň, Pardubického kraje			
Akce:			
Datum	V.2018		
Fornat	8x A4		
Měřítko	1:25		
Stupeň	PPPS		
Č. zakázky			
Č. přílohy	Č. výkresu:		
2.	6.		