

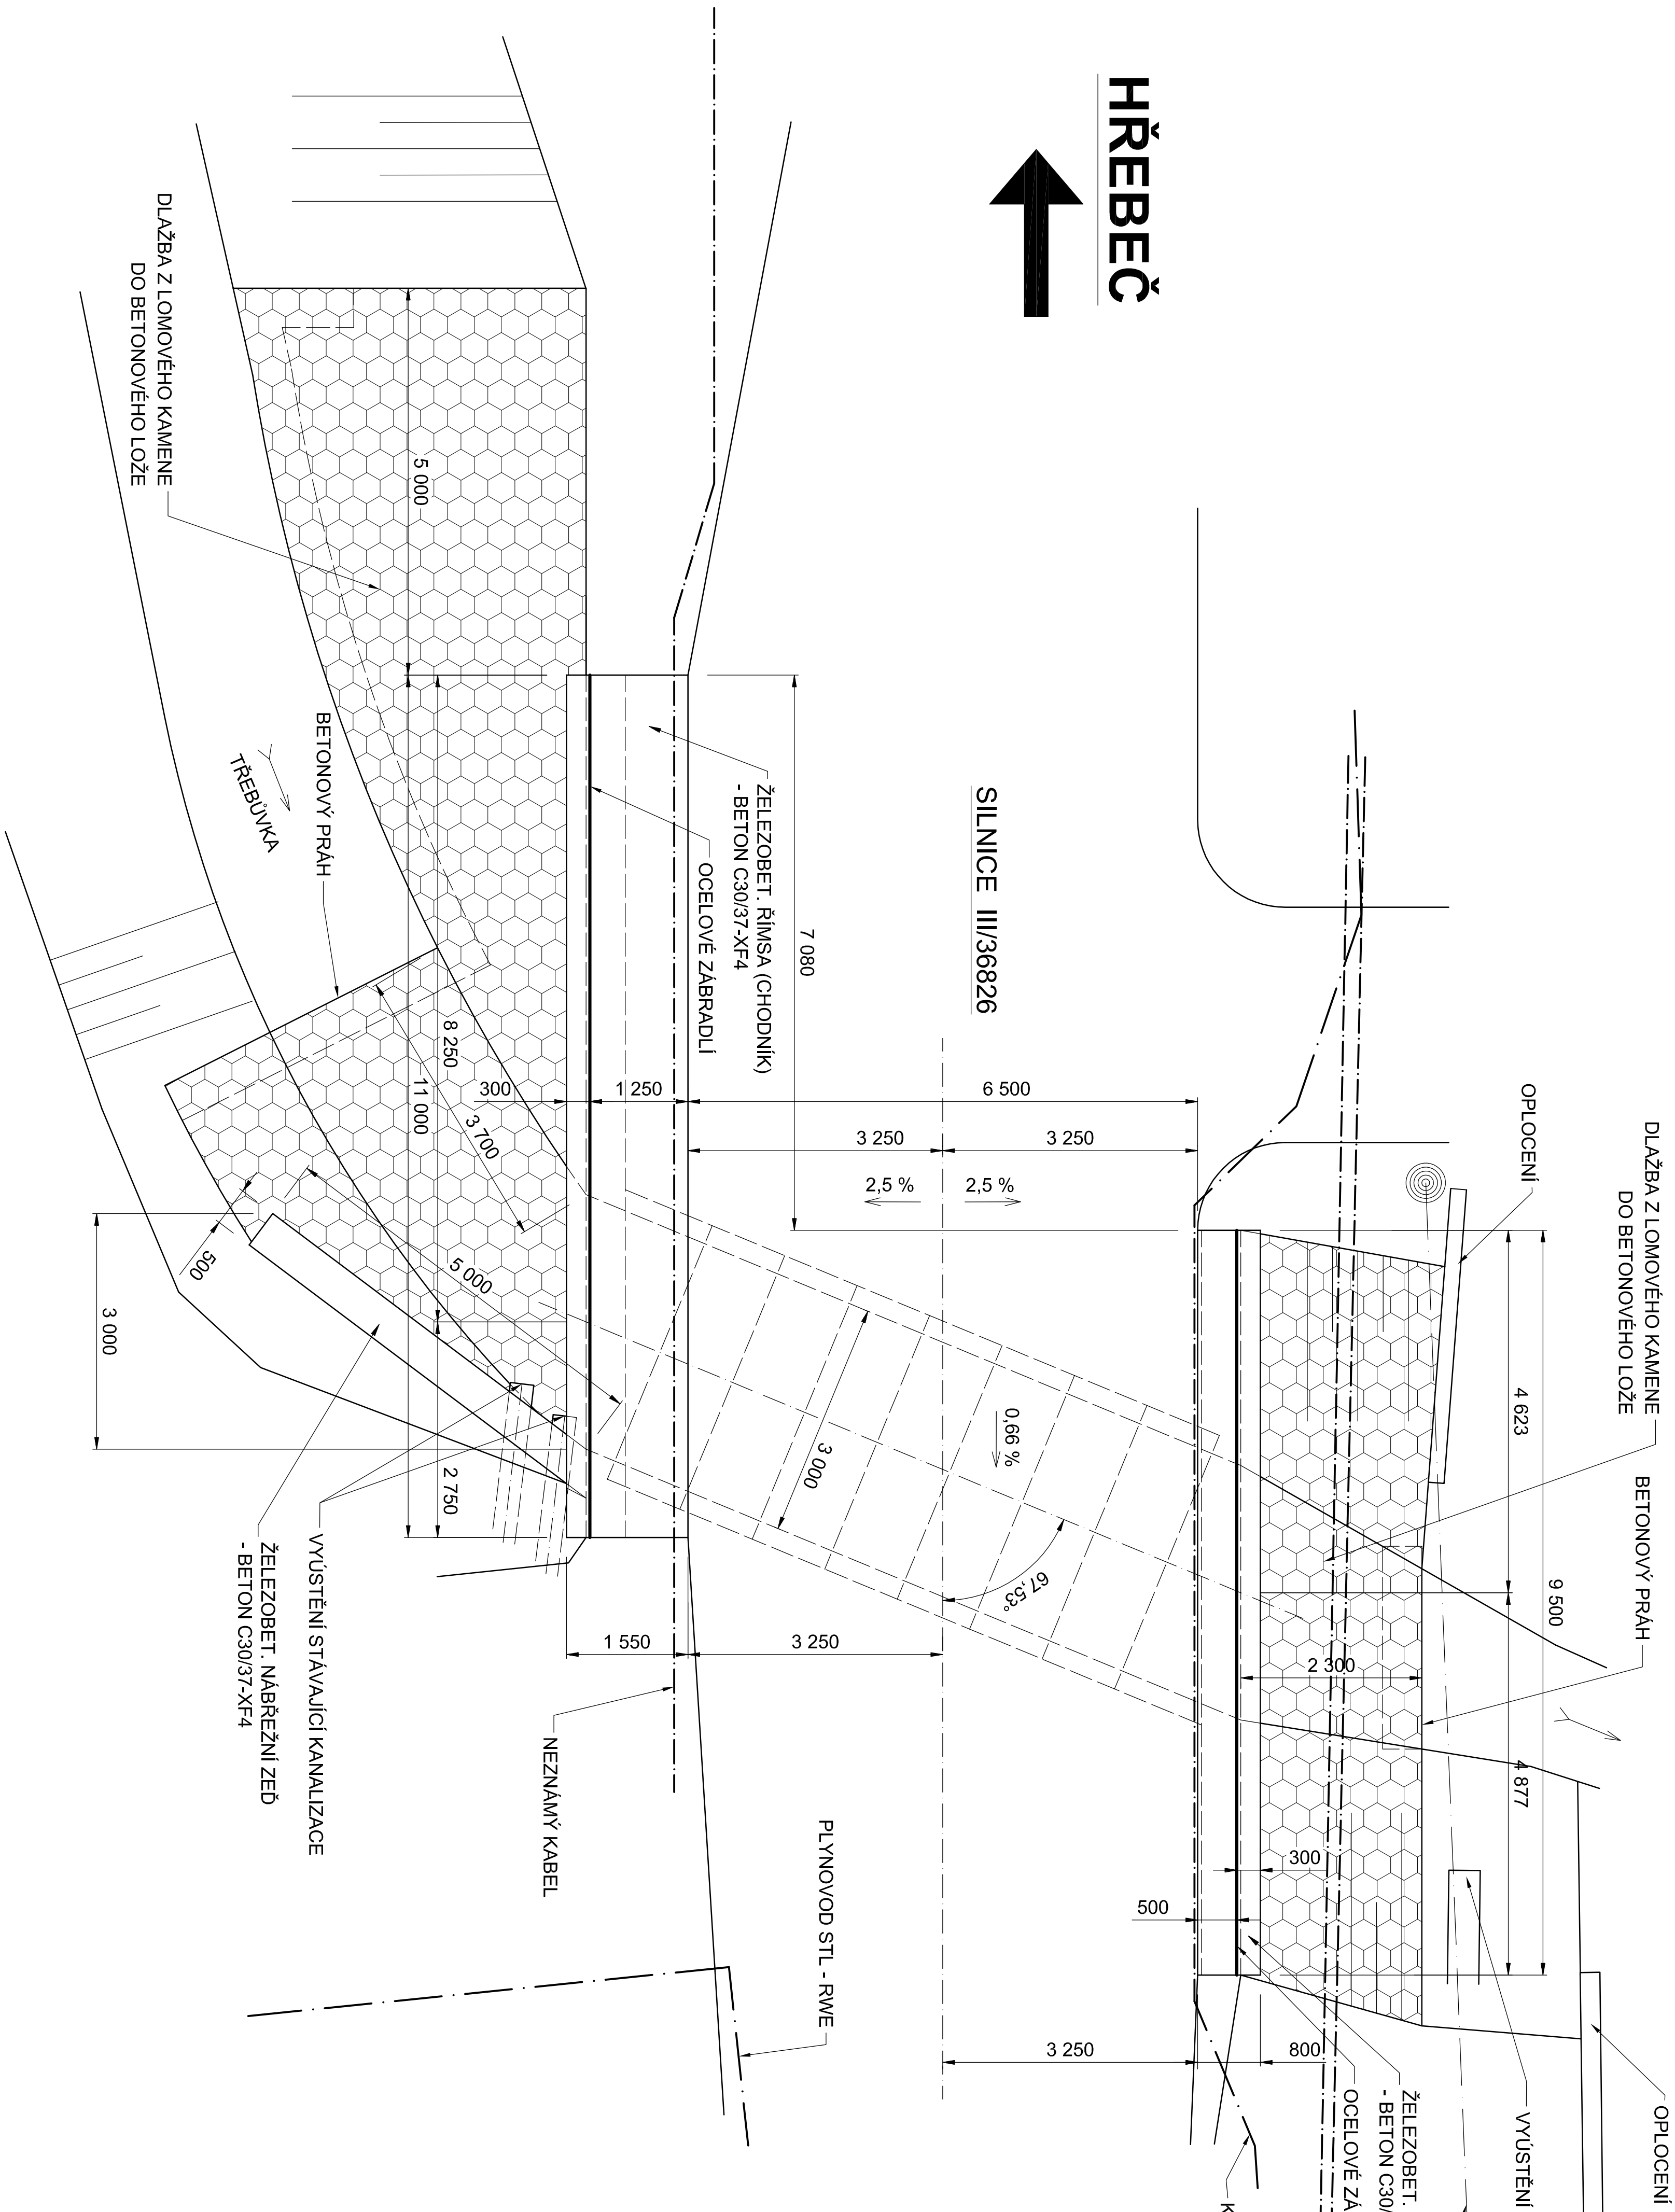


HŘEBEČ

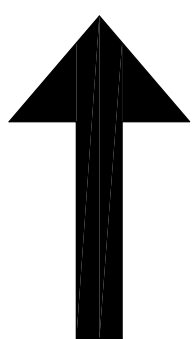

MORAVSKÁ TŘEBOVÁ

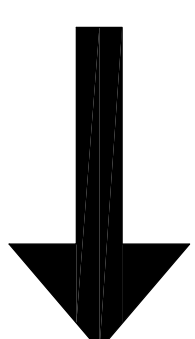

Výškový systém: BpV
Soutřadnicový systém: JTSK

Zodpovědný projektant		Ing. Pavel Sloný	
Výpracoval		Ing. Pavel Sloný	
Kreslil		Ing. Pavel Sloný	
Kopíř/Převládá		Okres: Slávoř	Okres: Město Lázeň
Investor: Správa a údržba silnic Poldubického hospodářství			
Akce:			
Datum			
Formát			
Měřítko			
Stupeň			
Č. záznamu			
Č. přílohy			
Předmět			
Č. výkresu			
2.			