


TRVALÝ ZÁBOR, M 1:100  
NOVÝ STAV

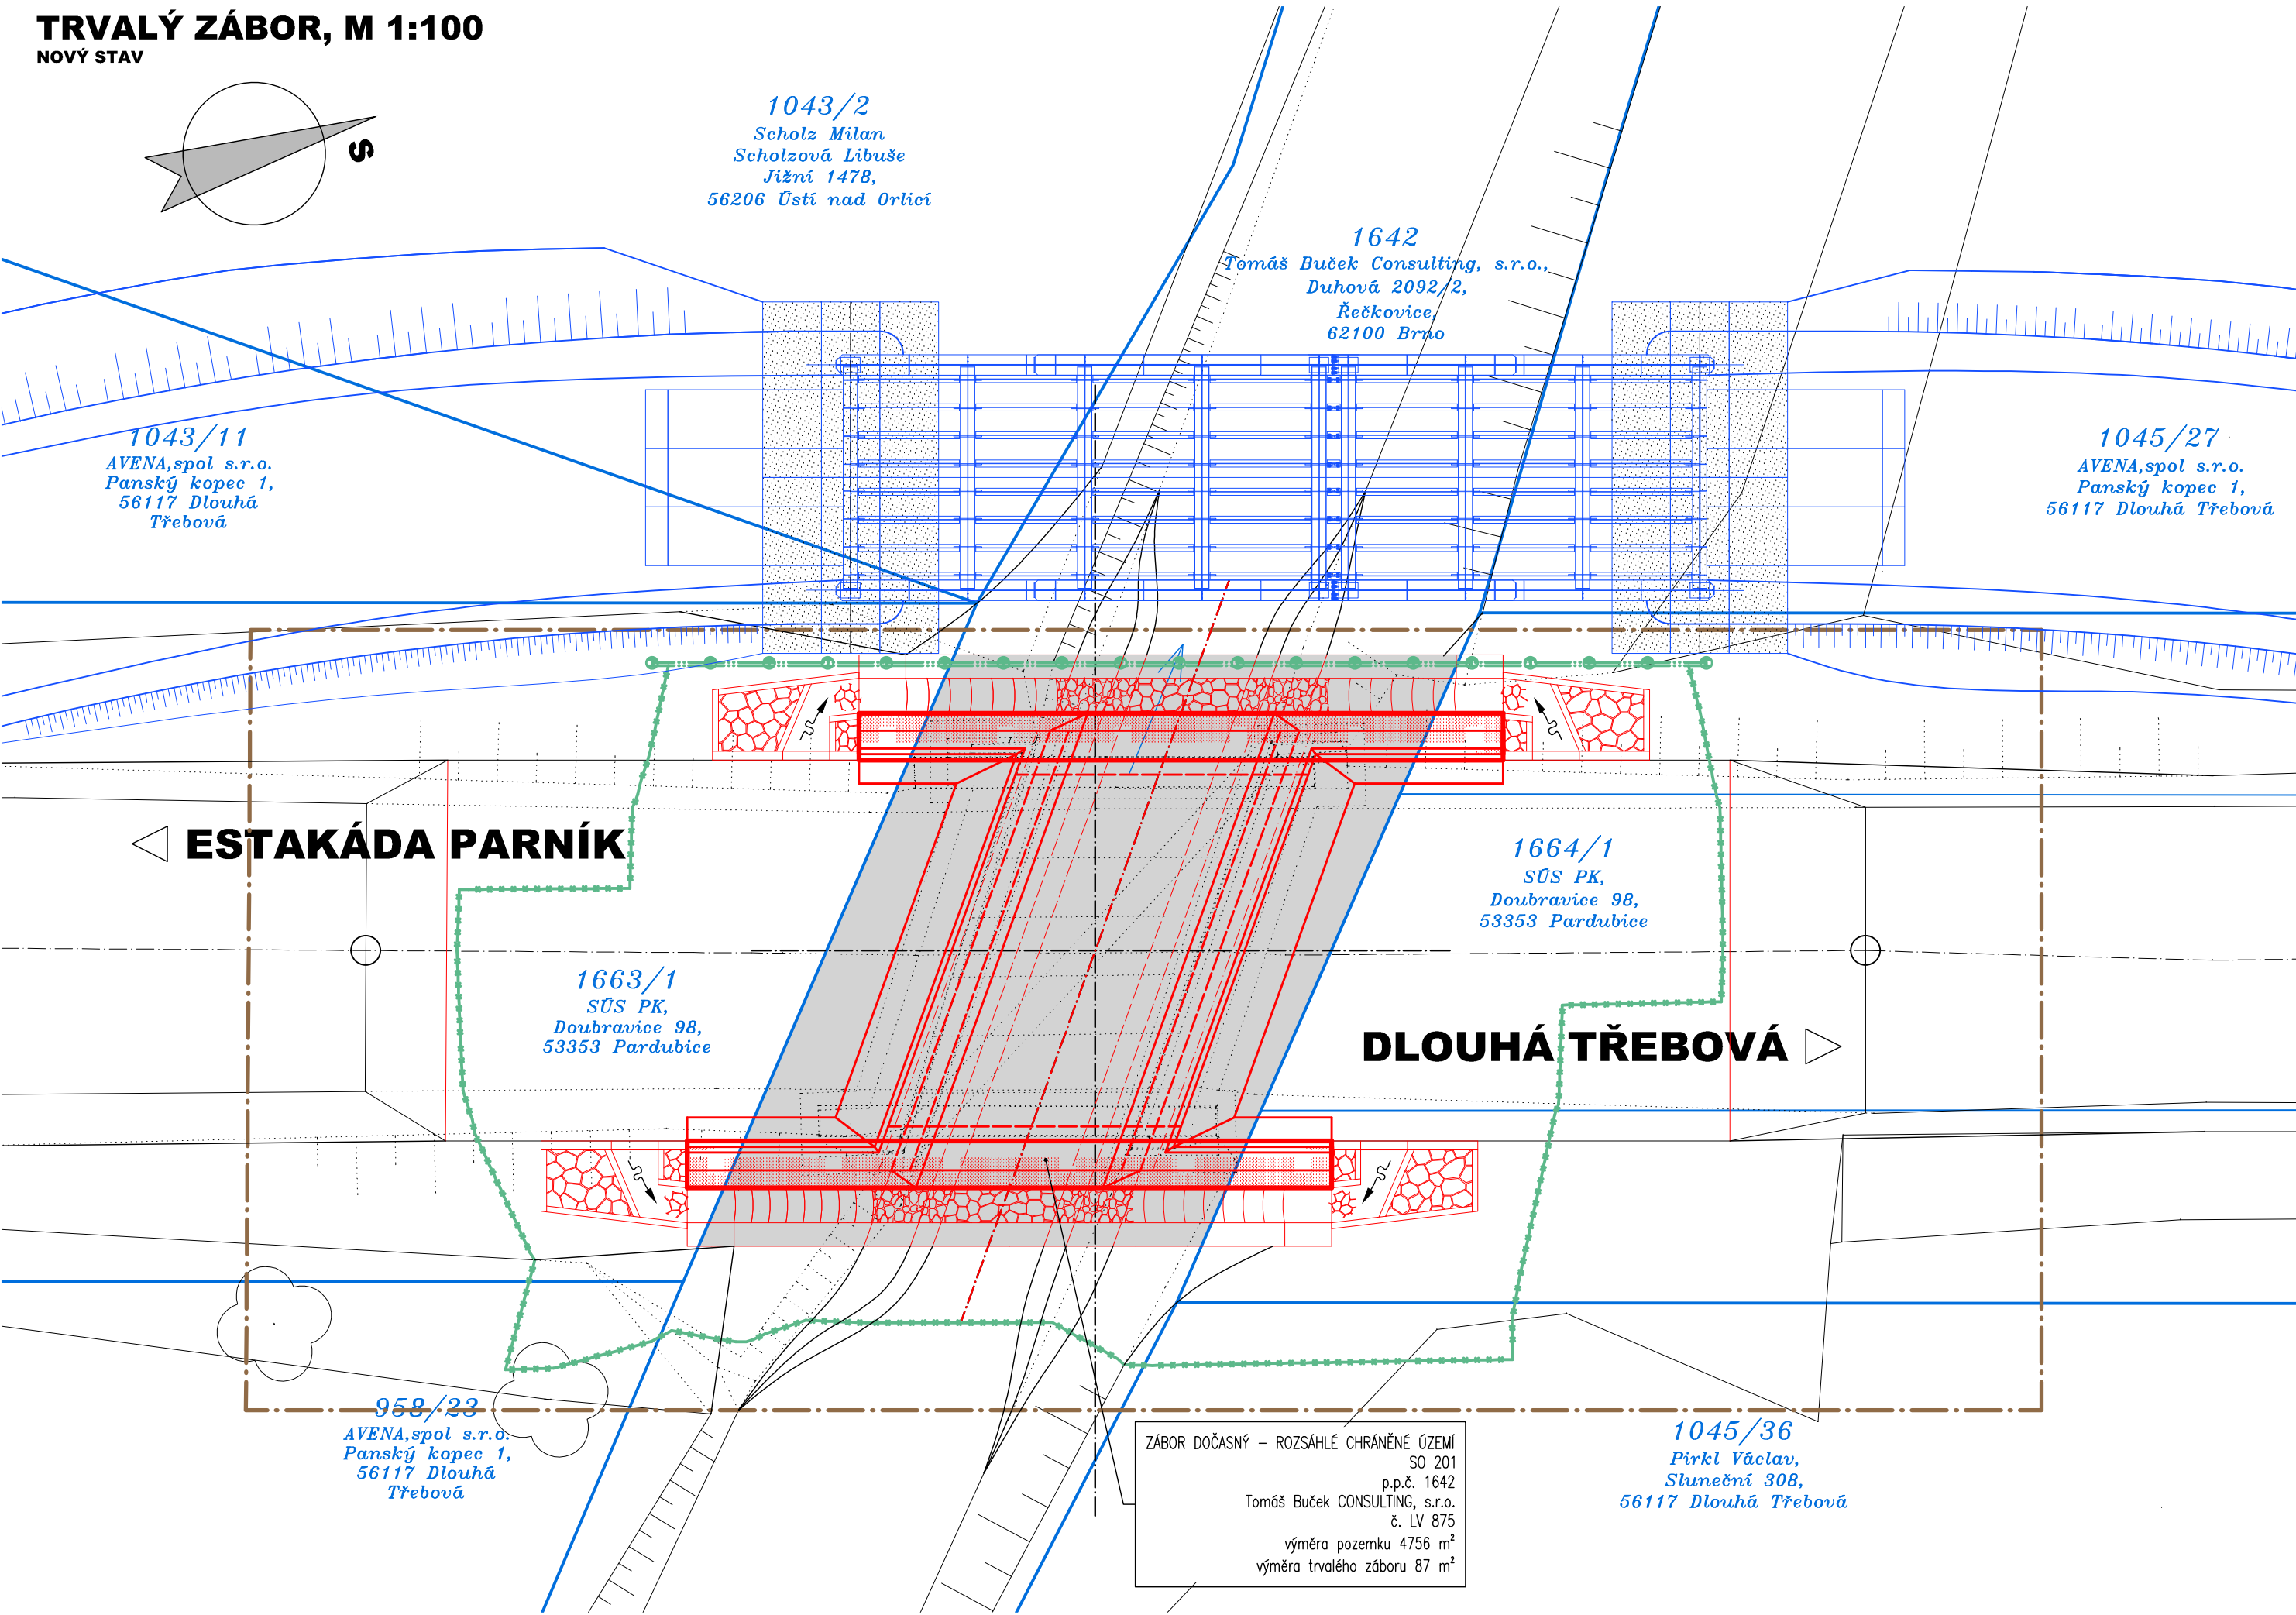

SEZNAM POZEMKŮ DOTČENÝCH UMÍSTĚNÍM A PROVÁDĚNÍM STAVBY															
obec:		Dlouhá Třebová [548014]													
katastr. území:		Dlouhá Třebová [626503]													
Poř. číslo	Objekt stavby	Číslo parcely		Výměra [m²]		Způsob využití / Druh pozemku	Způsob ochrany	LV	Vlastník (správce)	Katastrální území	zábory				Poznámka
											plošné		liniové		
		dočasné	trvalé	stará zátěž	nová zátěž										
		[m²]	[m²]	[m²]	[m]										
		dle KN	dle PK	dle KN	dle PK										
1	SO 201	1045/36		5536		trvalý travní porost	zemědělský půdní fond, rozsáhlé chráněné území	851	Pirkl Jan, Sluneční 308, 56117 Dlouhá Třebová	Dlouhá Třebová [626503]	28				
2	SO 201	958/23		3040		trvalý travní porost	zemědělský půdní fond, rozsáhlé chráněné území	680	AVENA, spol. s r.o., Panský kopec 1, 56117 Dlouhá Třebová	Dlouhá Třebová [626503]	16				
3	SO 101,201	1642		4756		koryto vodního toku přirozené / vodní plocha	rozsáhlé chráněné území	875	Tomáš Buček CONSULTING, s.r.o., Duhová 2092/2, Řečkovice, 62100 Brno	Dlouhá Třebová [626503]	114	67	20		87
4	SO 101,201	1663/1		7137		silnice / ostatní plocha	rozsáhlé chráněné území	437	Pardubický kraj, Komenského náměstí 125, Pardubice - Staré Město, 533 02 Pardubice, (SÚS PK, Doubravice 98, 533 53 Pardubice)	Dlouhá Třebová [626503]					
5	SO 101,201	1664/1		5269		silnice / ostatní plocha	rozsáhlé chráněné území	437	Pardubický kraj, Komenského náměstí 125, Pardubice - Staré Město, 533 02 Pardubice, (SÚS PK, Doubravice 98, 533 53 Pardubice)	Dlouhá Třebová [626503]					

LEGENDA ZÁBORŮ:

TRVALÝ ZÁBOR  
OSTATNÍ

DOČASNÝ ZÁBOR  
DO 1 ROKU

LEGENDA ZNAČENÍ

NOVÝ STAV  
PROVIZORNÍ STAV  
DOSAVADNÍ STAV

HRANICE KN

VLASTNÍK POZEMKU DLE ODAJŮ KATASTRU NEMOVITOSTÍ

HRANICE STAVENIŠTĚ

POZNÁMKY:

- VÝŠKOVÝ SYSTÉM BpV
- POLOHOVÝ SYSTÉM JTSK
- DÉLKOVÉ KÓTY JSOU ZAOKROUHLĚNY NA 5 mm
- VEŠKERÉ ROZMĚRY JSOU VYŇÁŠENY Z PODKLADŮ GEODETICKÉHO ZAMĚŘENÍ
- TLOUŠTKY A DIMENZE SKRYTÝCH KONSTRUKCÍ BYLY ODHADNUTY NEBO VYNEŠENY Z HMP
- PLOCHY VE STYKU SE ZEMINOU BUDOU OPATŘENY PENETRAČNÍM NÁTĚREM A DVOJITÝM ASFALTOVÝM IZOLAČNÍM NÁTĚREM
- ZKOŠENÍ VŠECH OSTRÝCH HRAN 20/20 mm (POKUD NENÍ UVEDENO)
- VEŠKERÉ DETAILY BUDOU PROVEDENY DLE PŘÍSLUŠNÝCH VL, POKUD NEJSOU ROZKRESLENY V PD.
- BETONY BUDOU PROVEDENY DLE ČSN EN 206
- BETON JE NUTNO V POČATEČNÍCH FÁZÍCH TUHNUTÍ A TVRDNUTÍ ŘÁDNĚ OŠETŘOVAT A OCHRAŇOVAT PŘED KLIMATICKÝMI VLIVY
- PŘED BETONÁŽÍ BUDOU DO BEDNĚNÍ KŘÍDEL VSAZENY PROSTUPY PRO DRENÁŽE.
- ZÁKLADOVÁ SPÁRA BUDE ŘÁDNĚ OČIŠTĚNA PŘEHUTNĚNA A ODVODNĚNA
- PŘED ZAHÁJENÍM ZEMNÍCH PRACÍ BUDOU VYTVOŘENY VEŠKERÉ INŽENÝRSKÉ SÍTĚ DOTČENÉ STAVBOU
- SDOLOVACÍ VEDENÍ CETIN NEBUDE STAVBOU NIŽAK DOTČENO
- NEZNAMÉ VEDENÍ SÍTÍ POD NK STÁVAJÍCÍHO MOSTNÍHO OBJEKTU BUDE PROVĚŘENO

03		
02		
01		
ZMĚNA	POPIS	DATUM

**ING. IVAN ŠÍR**  
PROJEKTOVÁNÍ DOPRAVNÍCH STAVEB CZ s.r.o.  
Haškova 1714/3, 500 02 Hradec Králové, tel: +420 603 181 473, sir@sirivan.cz, www.sirivan.cz  
IČ: 259 62 914

Objednatel: SÚS Pardubického kraje  
Doubravice 98, 533 53 Pardubice

Most ev.č. 36013-2  
Dlouhá Třebová

kraj:  
Pardubický

MÚ/OU:  
Dlouhá Třebová

stupeň utajení:  
bez utajení

datum:  
01 2018

zakázkové číslo:  
17148

stupeň PD:  
DSP+PDPS

odpovědný projektant stavby:  
Ing. Ivan Šír

odpovědný projektant objektu:  
Ing. Ivan Šír

vyracoval:  
Ing. Martin Jahelka

kontroloval:  
Ing. Ivan Šír

změna číslo:

měřítka:  
M 1:100

H.1 ZÁBOROVÝ ELABORÁT

SITUACE ZÁBORŮ - TRVALÝ ZÁBOR

H.1.3