


SITUACE STAVENIŠTĚ
M 1:1000

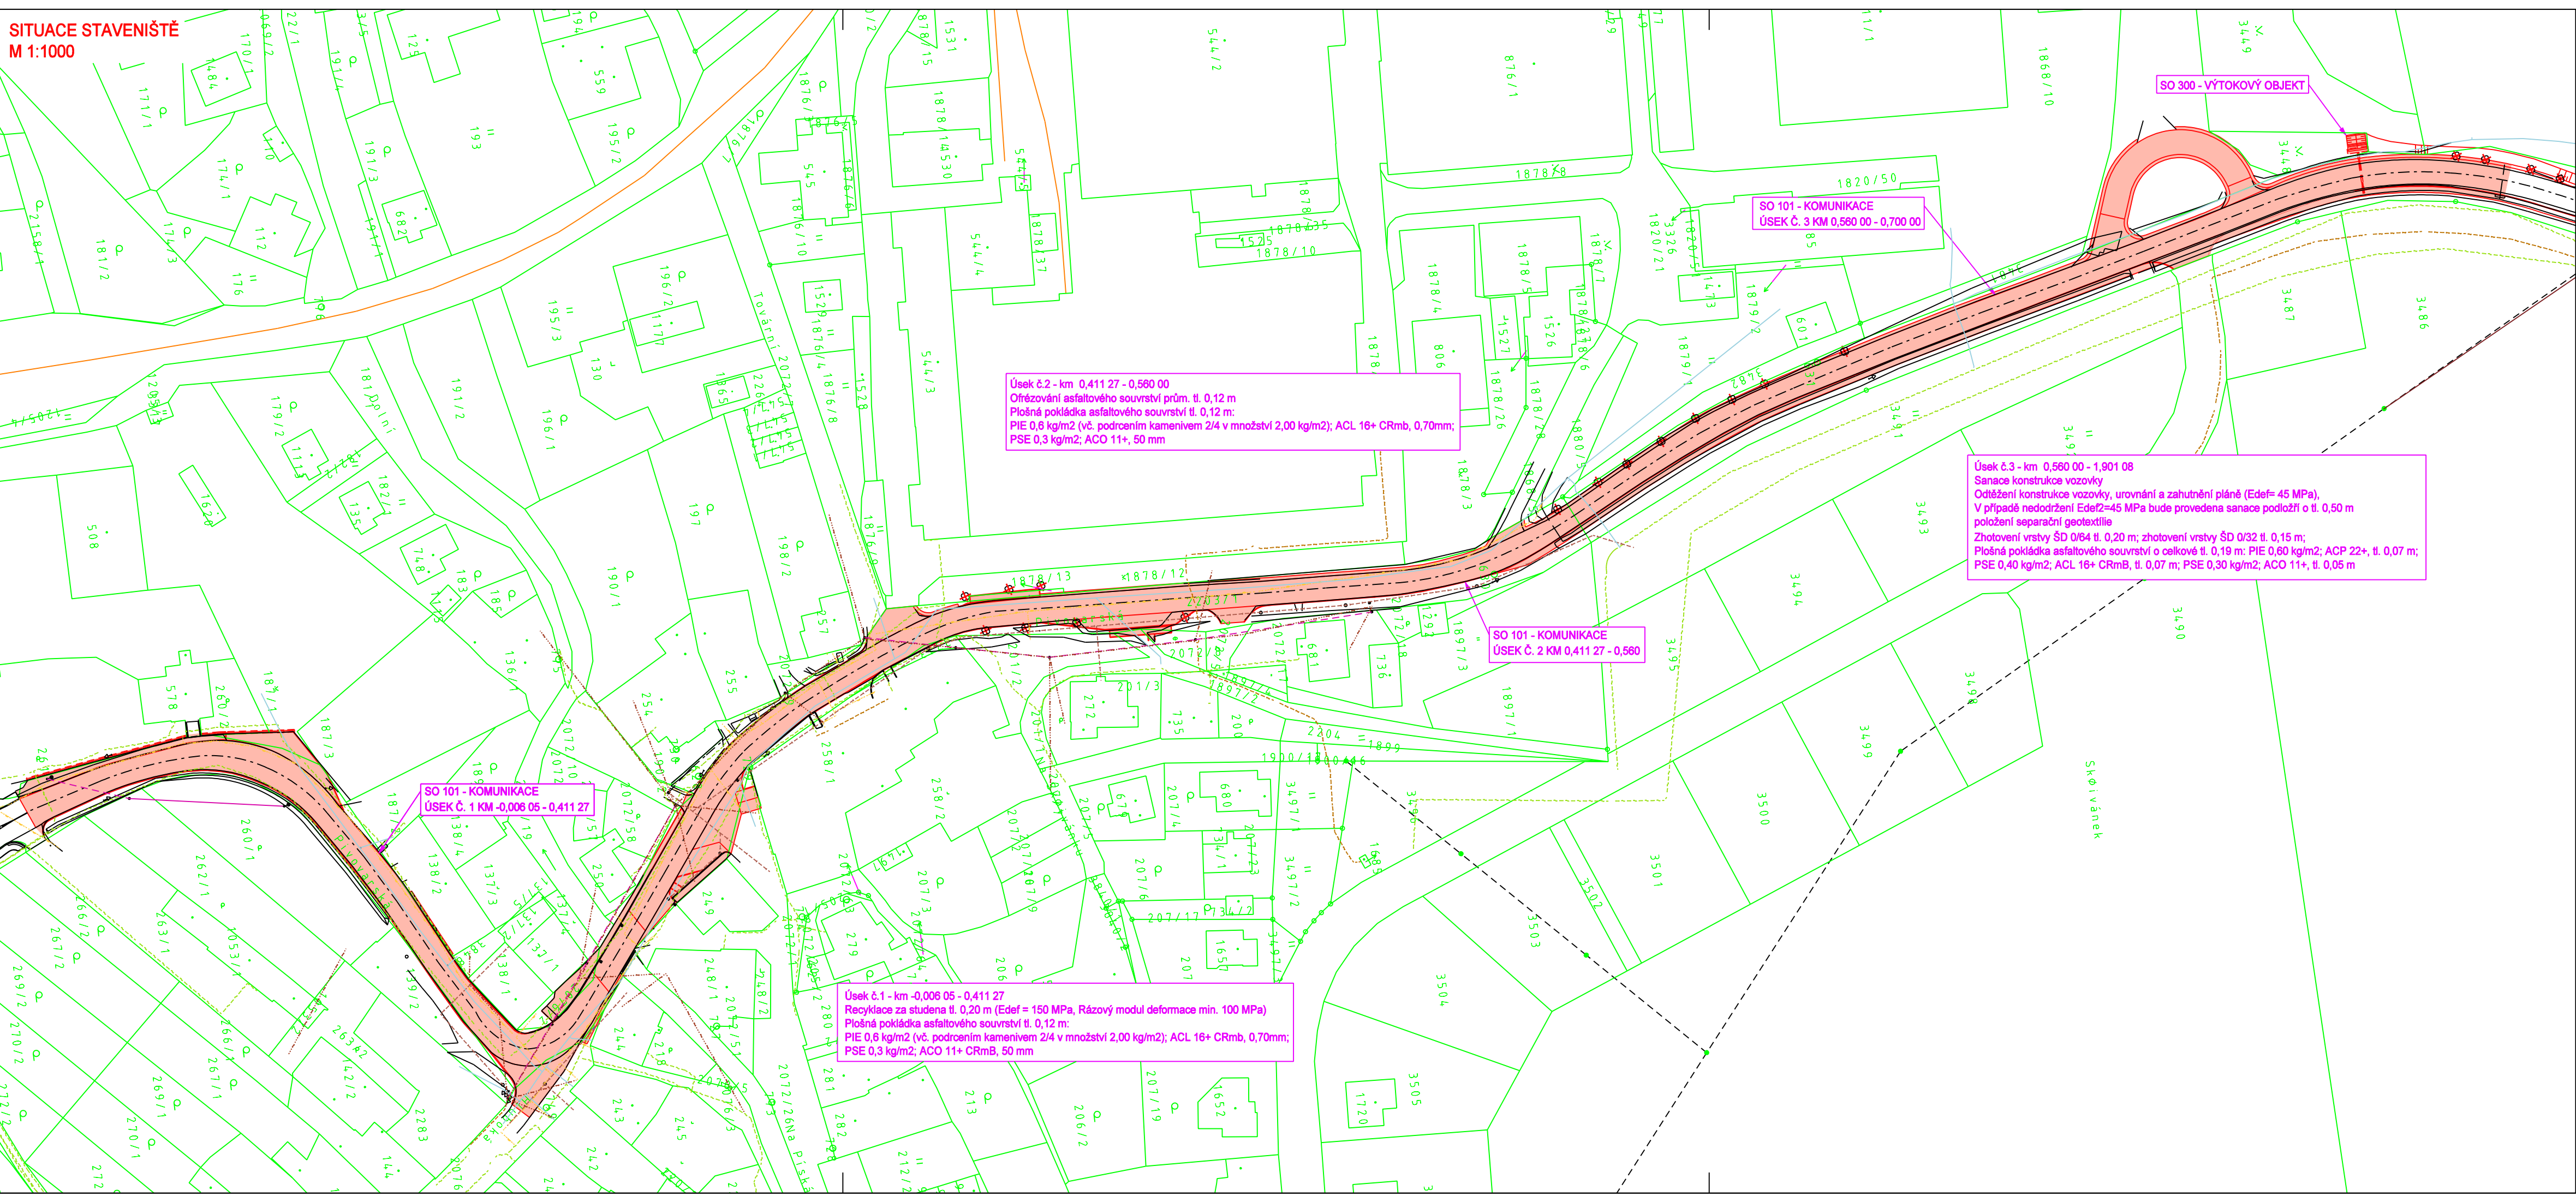

LEGENDA

KATASTR NEMOVITOSTÍ, POLOHOVIS

- HRANICE PARCEL DLE KN
- PARCELNÍ ČÍSLA DLE KN
- HRANA VOZOVKY A KRAJNICE
- POLOHOVIS
- PRVKY POLOHOVISU

INŽENÝRSKÉ SÍTĚ - STÁVAJÍCÍ

- PODZEMNÍ VEDENÍ NN DO 1 kV V MAJETKU ČEZ DISTRIBUCE, A.S.
- NADZEMNÍ VEDENÍ NN DO 1 kV V MAJETKU ČEZ DISTRIBUCE, A.S.
- NADZEMNÍ VEDENÍ VN DO 35 kV V MAJETKU ČEZ DISTRIBUCE, A.S.
- VEDENÍ STL PLYNOVODU V MAJETKU INNOGY, S.R.O.
- VEDENÍ NTL PLYNOVODU V MAJETKU INNOGY, S.R.O.
- VEDENÍ VEŘEJNÉHO VODOVODU
- VEDENÍ KANALIZACE
- SÍŤ ELEKTRONICKÉ KOMUNIKACE V MAJETKU CETIN, A.S.
- VEDENÍ VEŘEJNÉHO OSVĚTLENÍ

PLOCHY

- PLOCHA STAVENIŠTĚ

PROJEKTOVÁ DOKUMENTACE PRO PROVÁDĚNÍ STAVBY



OPRAVA SILNICE JE SPOLUFINANCOVÁNA
ZE STÁTNÍHO FONDU DOPRAVNÍ INFRASTRUKTURY



PARDOBICKÝ KRAJ
KOMENSKÉHO NÁMĚSTÍ 125
530 02 PARDUBICE
IČO 708 92 822

Razítko, datum, podpis:



SÚS PARDUBICKÉHO KRAJE
DOUBRAVICE 98
533 53 PARDUBICE
IČO 000 85 031

Razítko, datum, podpis:

KRESLIL:	JAN VAJS			IDProjekt s.r.o. inženýring a projekce dopravních staveb Júnova 1028, 517 41 Kostelec nad Orlicí tel. 494 544 554 IČO 024 97 247	DIČ CZ02497247
ZPRACOVAL:	JAN VAJS				
TECHNICKÁ KONTROLA:	FRANTIŠEK WAYRAUCH				
ZODPOVĚDNÝ PROJEKTANT:	ING. PAVEL MATYS				
HLAVNÍ PROJEKTANT:	ING. PAVEL MATYS				
KRAJ:	PARDUBICKÝ	OKRES: ÚSTÍ NAD ORLÍČÍ	OBEC: KRÁLÍKY	STUPEŇ:	PDPS
INVESTOR:	PARDUBICKÝ KRAJ, SÚS PARDUBICKÉHO KRAJE, DOUBRAVICE 98, 533 53 PARDUBICE			ZAK. ČÍSLO:	0122
AKCE:	OPRAVA SILNICE III/31224 KRÁLÍKY - PROSTŘEDNÍ LIPKA ETAPA 1 - KRÁLÍKY			ARCHIVNÍ ČÍSLO:	2016-017-0122
OBJEKT:	SO 101 - KOMUNIKACE, SO 300 - VÝTOKOVÝ OBJEKT, SO 800 - NÁHRADNÍ VÝSADBA, SO 180 - DOPRAVNÍ INŽENÝRSKÁ OPATŘENÍ			DATUM:	X / 2018
OBSAH:	SITUACE STAVENIŠTĚ			FORMÁT:	4xA4
				MĚŘÍTKO:	1:1000
				ČÍSLO SOUPRAVY:	ČÍSLO PŘÍLOHY: E.2.