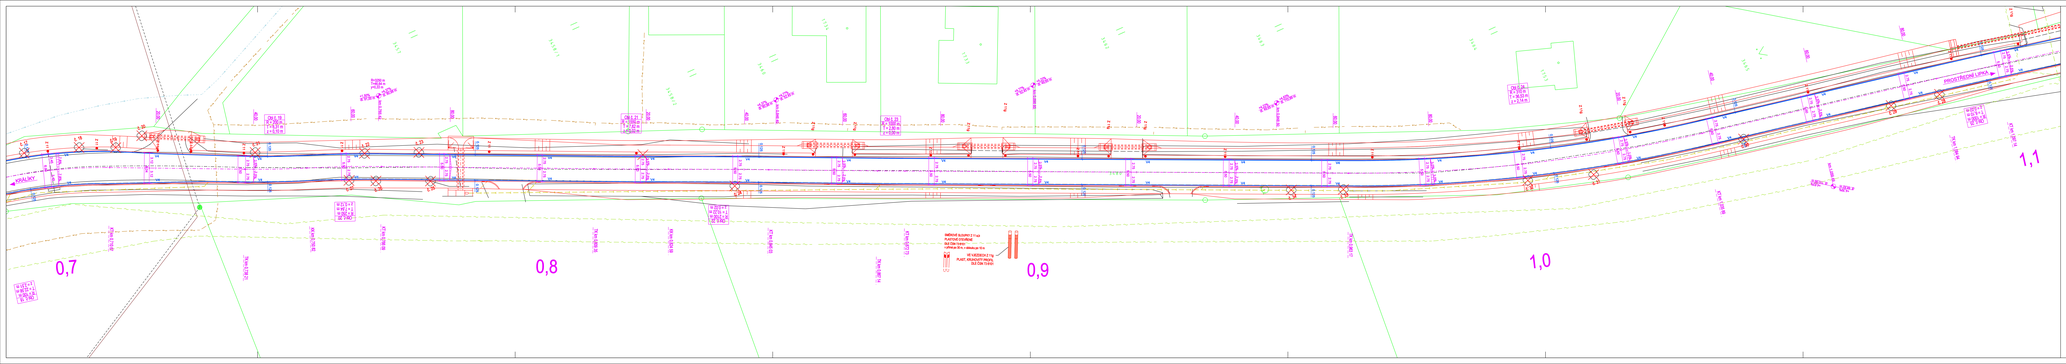
0,7
0,8
0,9
1,0
1,1
PROSTŘEDNÍ LIPKA
KRÁLOVC
MÍSTNÍ KOMUNIKACE III. TŘÍDY
ŽELEZNIČNÍ TRAŤ
ŽELEZNIČNÍ TRAŤ
MÍSTNÍ KOMUNIKACE III. TŘÍDY
MÍSTNÍ KOMUNIKACE III. TŘÍDY
MÍSTNÍ KOMUNIKACE III. TŘÍDY