

SJEZDY K NEMOVITOSTEM

KŘÍŽENÍ SÍTI

SKLONOVÉ POMĚRY:

NIVELETA:

ZEMNÍ PLÁN:

SROVNÁVACÍ ROVINA:

ZMĚNA PRÍČNÉHO SKLONU:

KÓTY NIVELETY:


KÓTY TERÉNU:

STANIČENÍ:


ČÍSLA PR. ŘEZŮ:

VZDALENOST PR. ŘEZŮ:

SMĚROVÉ POMĚRY:

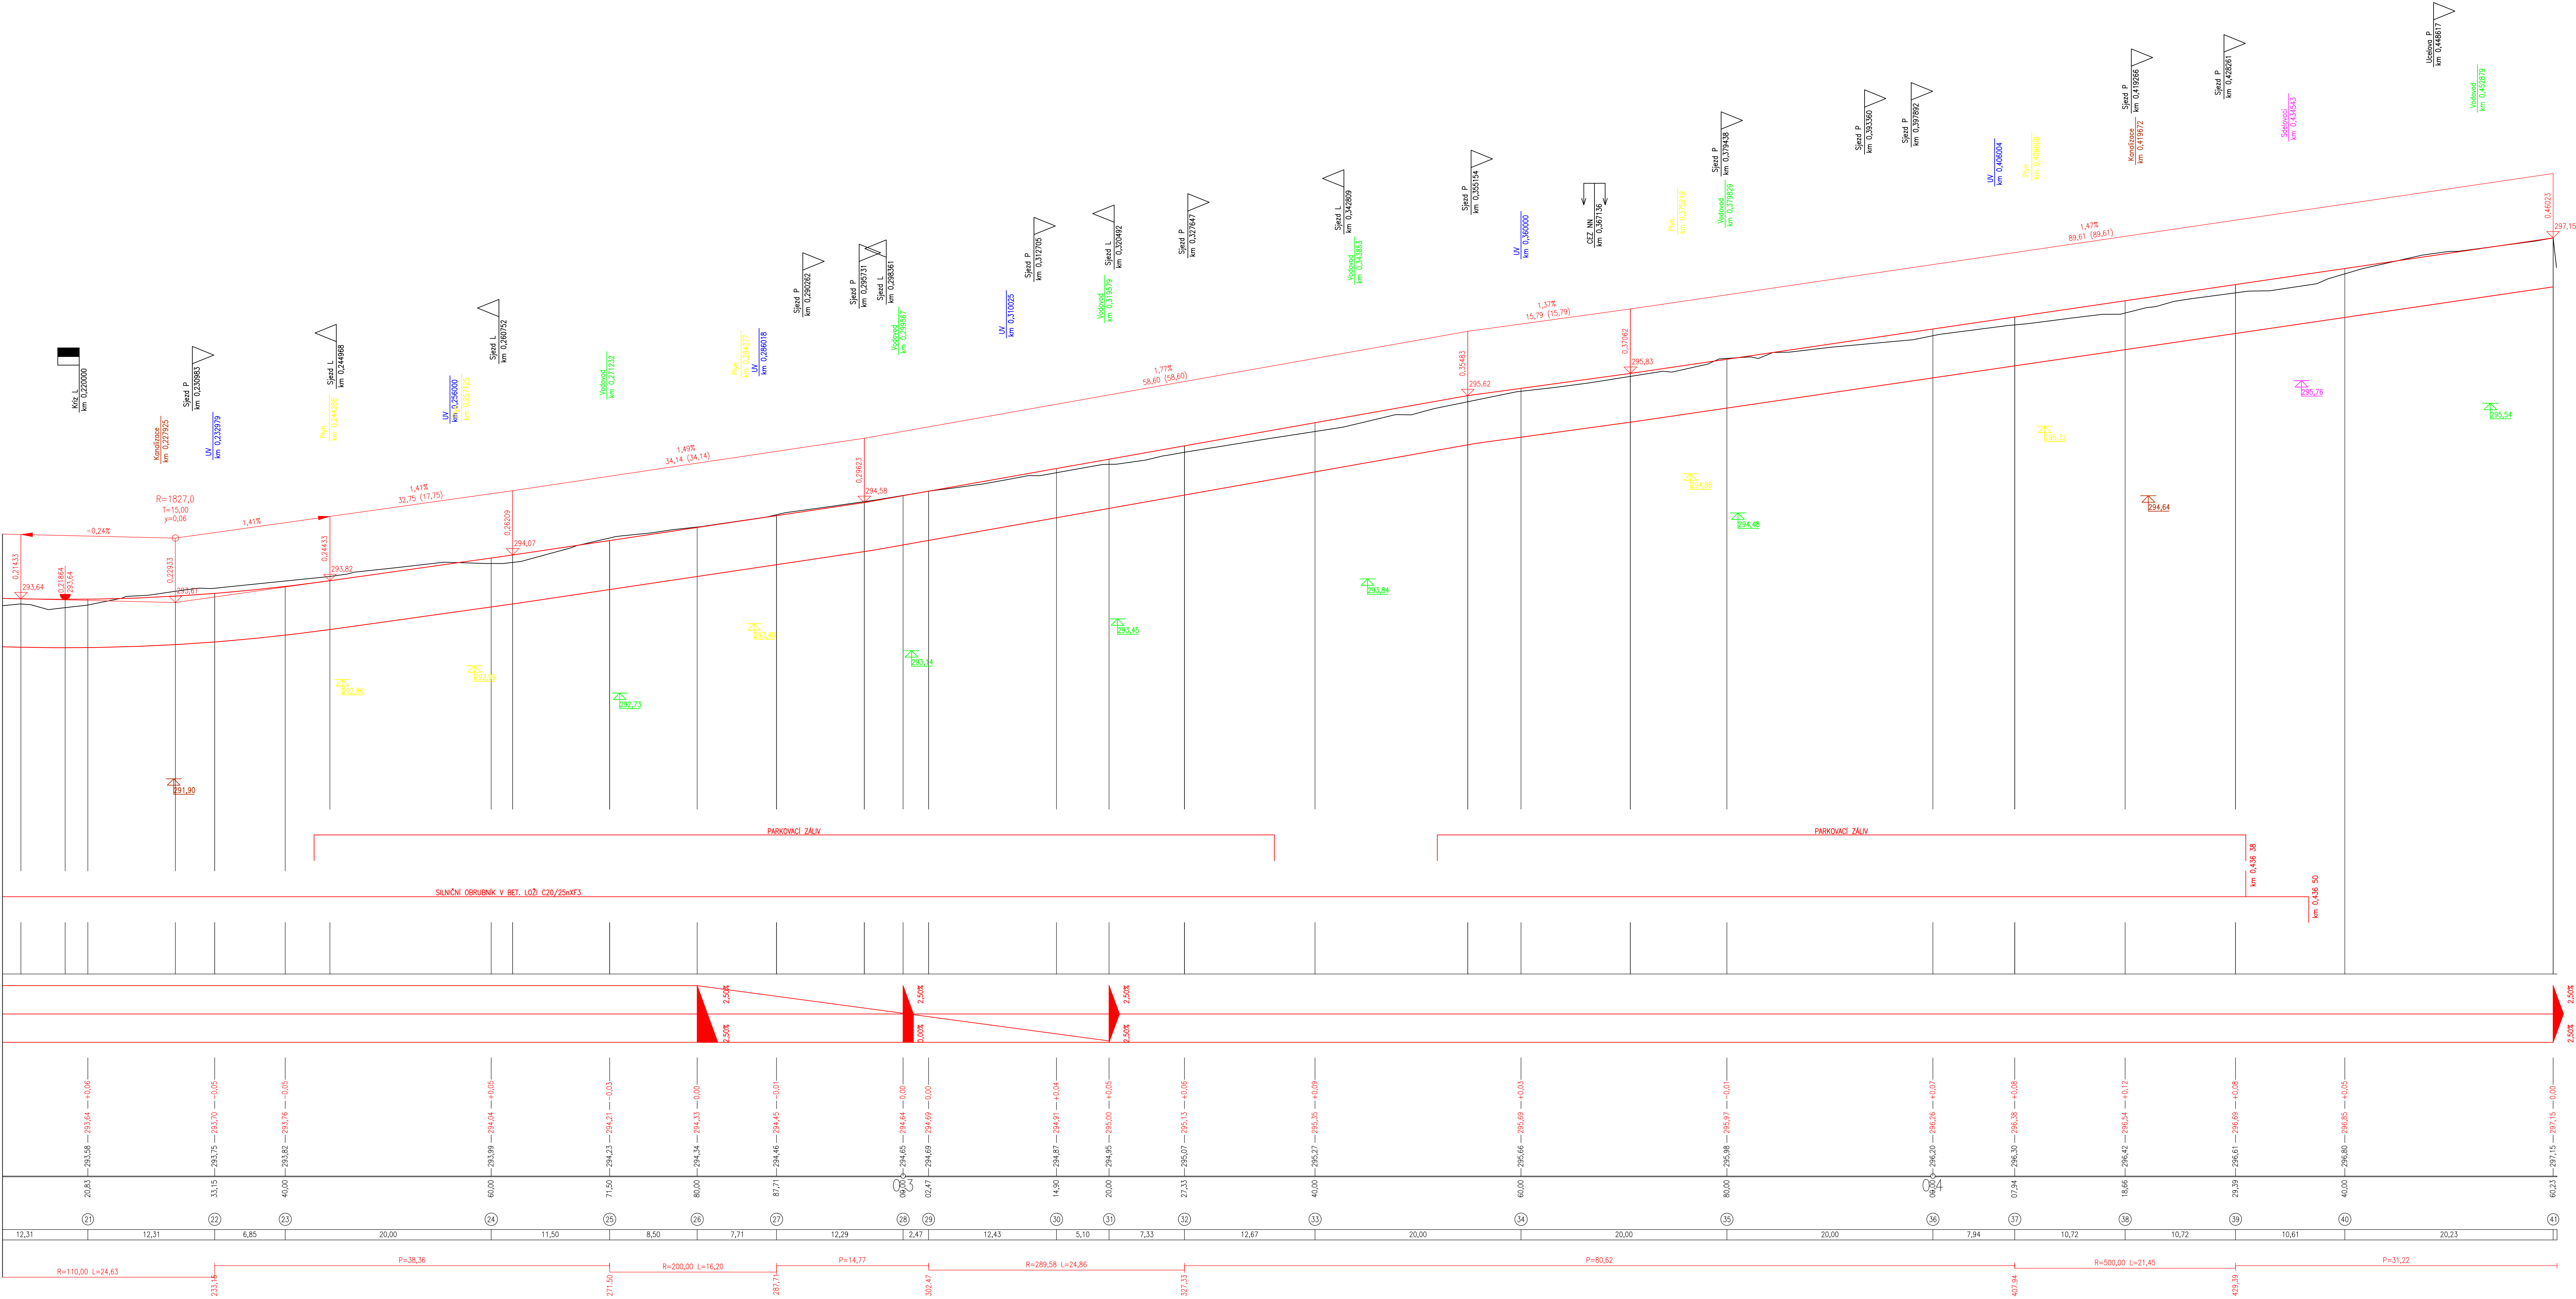

Pozn.: ZAKRESLENÍ IS JE POUZE ORIENTAČNÍ, PŘED ZAPOČETÍM VÝKOPÝCH PRACÍ JE NUTNÉ POŽÁDAT O ZAMĚŘENÍ IS

S-JTSK			Výškový systém B.p.v.	
PROJEKTANT: Ing. Michal Švarc	VYPRACOVAL: Ing. Michal Švarc	KONTROLOVAL: Ing. František Haburaj, Ph.D.	ZPRACOVATEL:  DSP a.s.	
INVESTOR: Správa a údržba silnic Pardubického kraje			ČÍSLO ZAKÁZKY:	FORMÁT: 6 x 244
KRAJ / OBEC: Pardubický kraj / Heřmanův Městec				
STAVBA:			DATUM: 06.2018	PARE:
REKONSTRUKCE SILNICE III/337 48 UL. POKORNEHO, HEŘMANŮV MĚSTEC			STUPEŇ: PDPS	
STAVEBNÍ OBJEKT: SO101			MĚŘÍTKO: 1:250/25	
NAZEV PŘÍLOHY:			ČÁST:	PŘÍL. Č.:
PODÉLNÝ PROFIL - ČÁST 2			D	1.2.2.2
DOUKLÁDÁNÍM LŽVNÍ POJIZD VE SVÉHO PRŮBĚHU BEZ BEZPEČNOSTI OSOBY, ZVÍŘE A VŠECH ZÁKONŮ, A ŽE ČÍSLO ŽÁDOSTI O KONTROLU NEB. JINÝ ZPŮSOB KONTROLY, POJIZD PO PŘEDCHOZÍM SOHLÁSÍ ZPRACOVATEL				