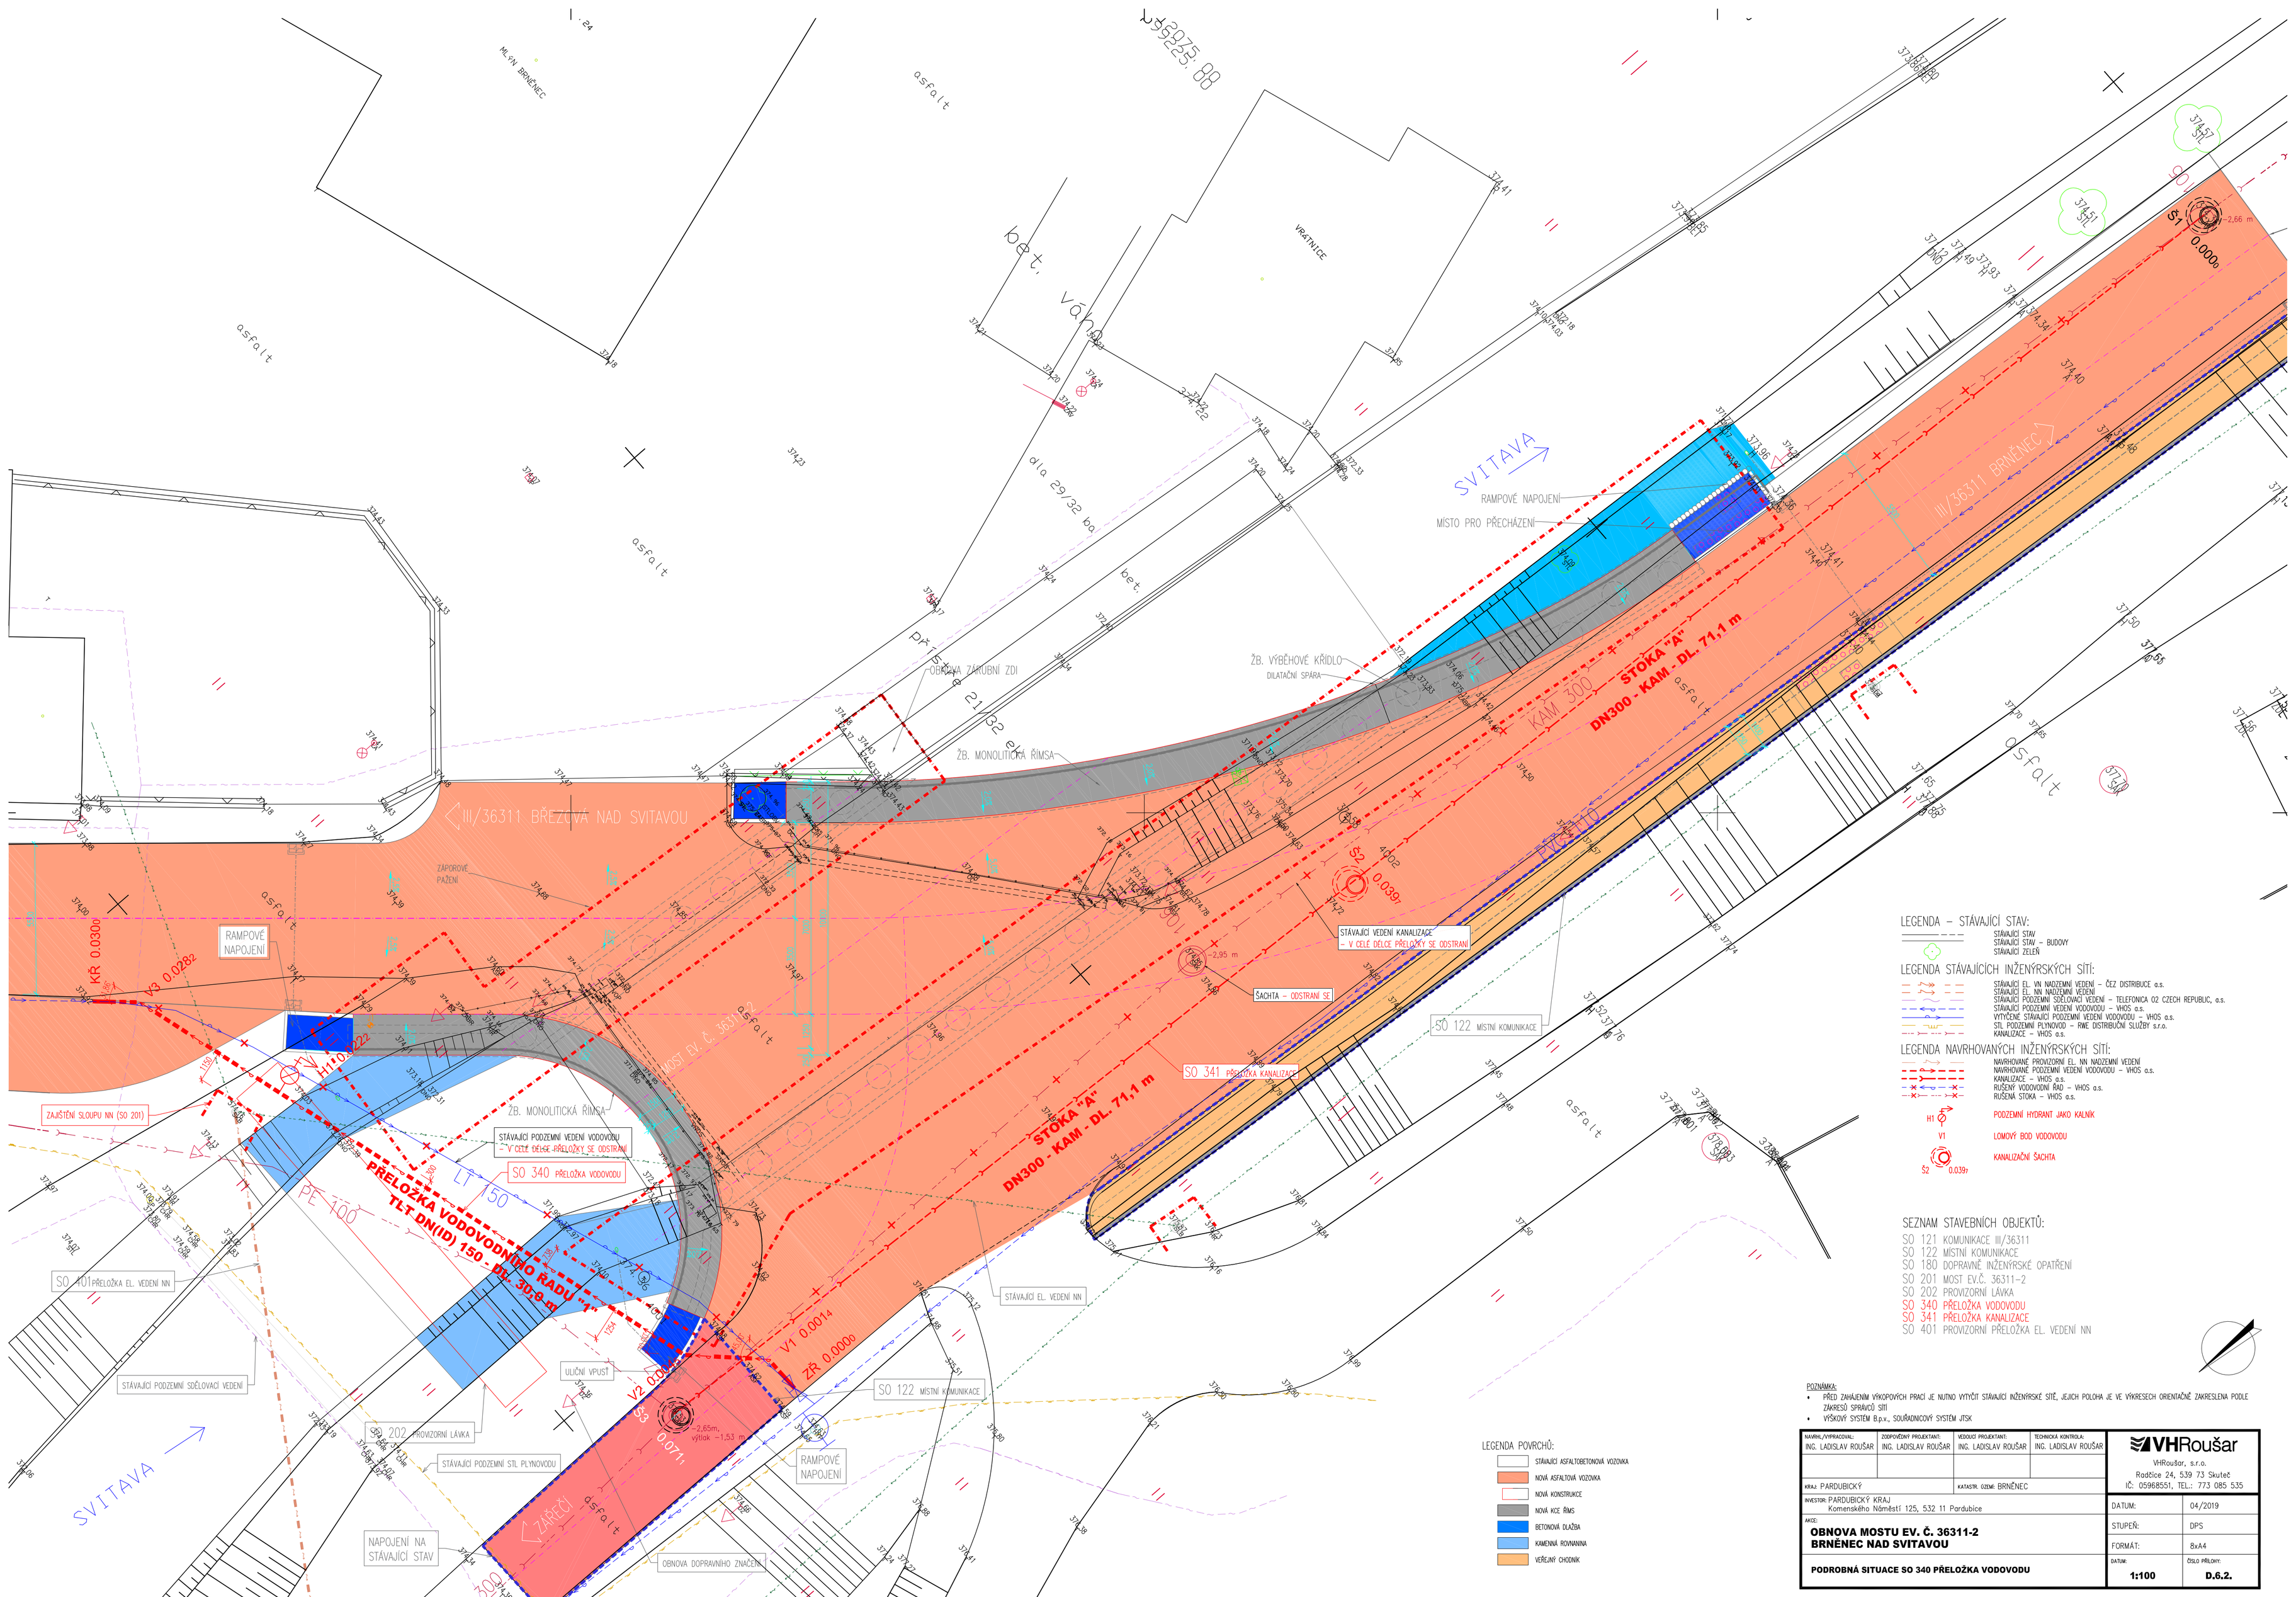

LEGENDA – STÁVAJÍCÍ STAV:

- STÁVAJÍCÍ STAV
- STÁVAJÍCÍ STAV – BUDOVY
- STÁVAJÍCÍ ZELEŇ

LEGENDA STÁVAJÍCÍCH INŽENÝRSKÝCH SÍTÍ:

- STÁVAJÍCÍ EL. VN NADZEMNÍ VEDENÍ – ČEZ DISTRIBUCE a.s.
- STÁVAJÍCÍ EL. NN NADZEMNÍ VEDENÍ
- STÁVAJÍCÍ PODZEMNÍ SDĚLOVACÍ VEDENÍ – TELEFONICA O2 CZECH REPUBLIC, a.s.
- STÁVAJÍCÍ PODZEMNÍ VEDENÍ VODOVODU – VHOS a.s.
- VYTÝČENÉ STÁVAJÍCÍ PODZEMNÍ VEDENÍ VODOVODU – VHOS a.s.
- STL PODZEMNÍ PLYNOVOD – RWE DISTRIBUČNÍ SLUŽBY s.r.o.
- KANALIZACE – VHOS a.s.

LEGENDA NAVRHOVANÝCH INŽENÝRSKÝCH SÍTÍ:

- NAVRHOVANÉ PROVIZORNÍ EL. NN NADZEMNÍ VEDENÍ
- NAVRHOVANÉ PODZEMNÍ VEDENÍ VODOVODU – VHOS a.s.
- KANALIZACE – VHOS a.s.
- RUŠENÝ VODOVODNÍ ŘAD – VHOS a.s.
- RUŠENÁ STOKA – VHOS a.s.

H1 PODZEMNÍ HYDRANT JAKO KALNÍK

V1 LOMOVÝ BOD VODOVODU

S2 0.039 KANALIZAČNÍ ŠACHTA

SEZNAM STAVEBNÍCH OBJEKTŮ:

- SO 121 KOMUNIKACE III/36311
- SO 122 MÍSTNÍ KOMUNIKACE
- SO 180 DOPRAVNĚ INŽENÝRSKÉ OPATŘENÍ
- SO 201 MOST EV.Č. 36311-2
- SO 202 PROVIZORNÍ LÁVKA
- SO 340 PŘELOŽKA VODOVODU
- SO 341 PŘELOŽKA KANALIZACE
- SO 401 PROVIZORNÍ PŘELOŽKA EL. VEDENÍ NN

LEGENDA POVRCHŮ:

- STÁVAJÍCÍ ASFALTOBETONOVÁ VOZOVKA
- NOVÁ ASFALTOVÁ VOZOVKA
- NOVÁ KONSTRUKCE
- NOVÁ KCE ŘÍMS
- BETONOVÁ DLAŽBA
- KAMENNÁ ROVNANINA
- VEŘEJNÝ CHODNÍK

POZNÁMKA:

- PŘED ZAHÁJENÍM VÝKOPOVÝCH PRACÍ JE NUTNO VYTÝČIT STÁVAJÍCÍ INŽENÝRSKÉ SÍTĚ, JEJICH POLOHA JE VE VÝKRESECH ORIENTAČNĚ ZAKRESLENA PODLE ZÁKRESŮ SPRÁVCŮ SÍTÍ
- VÝŠKOVÝ SYSTÉM B.p.v., SOUŘADNICOVÝ SYSTÉM JTSK

NAVRH./VYPRACOVAL:	ZODPOVĚDNÝ PROJEKTANT:	VEDOUCÍ PROJEKTANT:	TECHNICKÁ KONTROLA:
ING. LADISLAV ROUŠAR	ING. LADISLAV ROUŠAR	ING. LADISLAV ROUŠAR	ING. LADISLAV ROUŠAR

KRAJ: PARDUBICKÝ — KATASTR. OZEMÍ: BRNĚNEC

INVESTOR: PARDUBICKÝ KRAJ
Komenského Náměstí 125, 532 11 Pardubice

AKCE:
OBNOVA MOSTU EV. Č. 36311-2
BRNĚNEC NAD SVITAVOU

PODROBNÁ SITUACE SO 340 PŘELOŽKA VODOVODU

VHRoušar
VHRoušar, s.r.o.
Radčice 24, 539 73 Skuteč
IČ: 05968551, TEL.: 773 085 535

DATUM:	04/2019
STUPEŇ:	DPS
FORMÁT:	8xA4
DATUM: 1:100	ČÍSLO PŘÍLOHY: D.6.2.